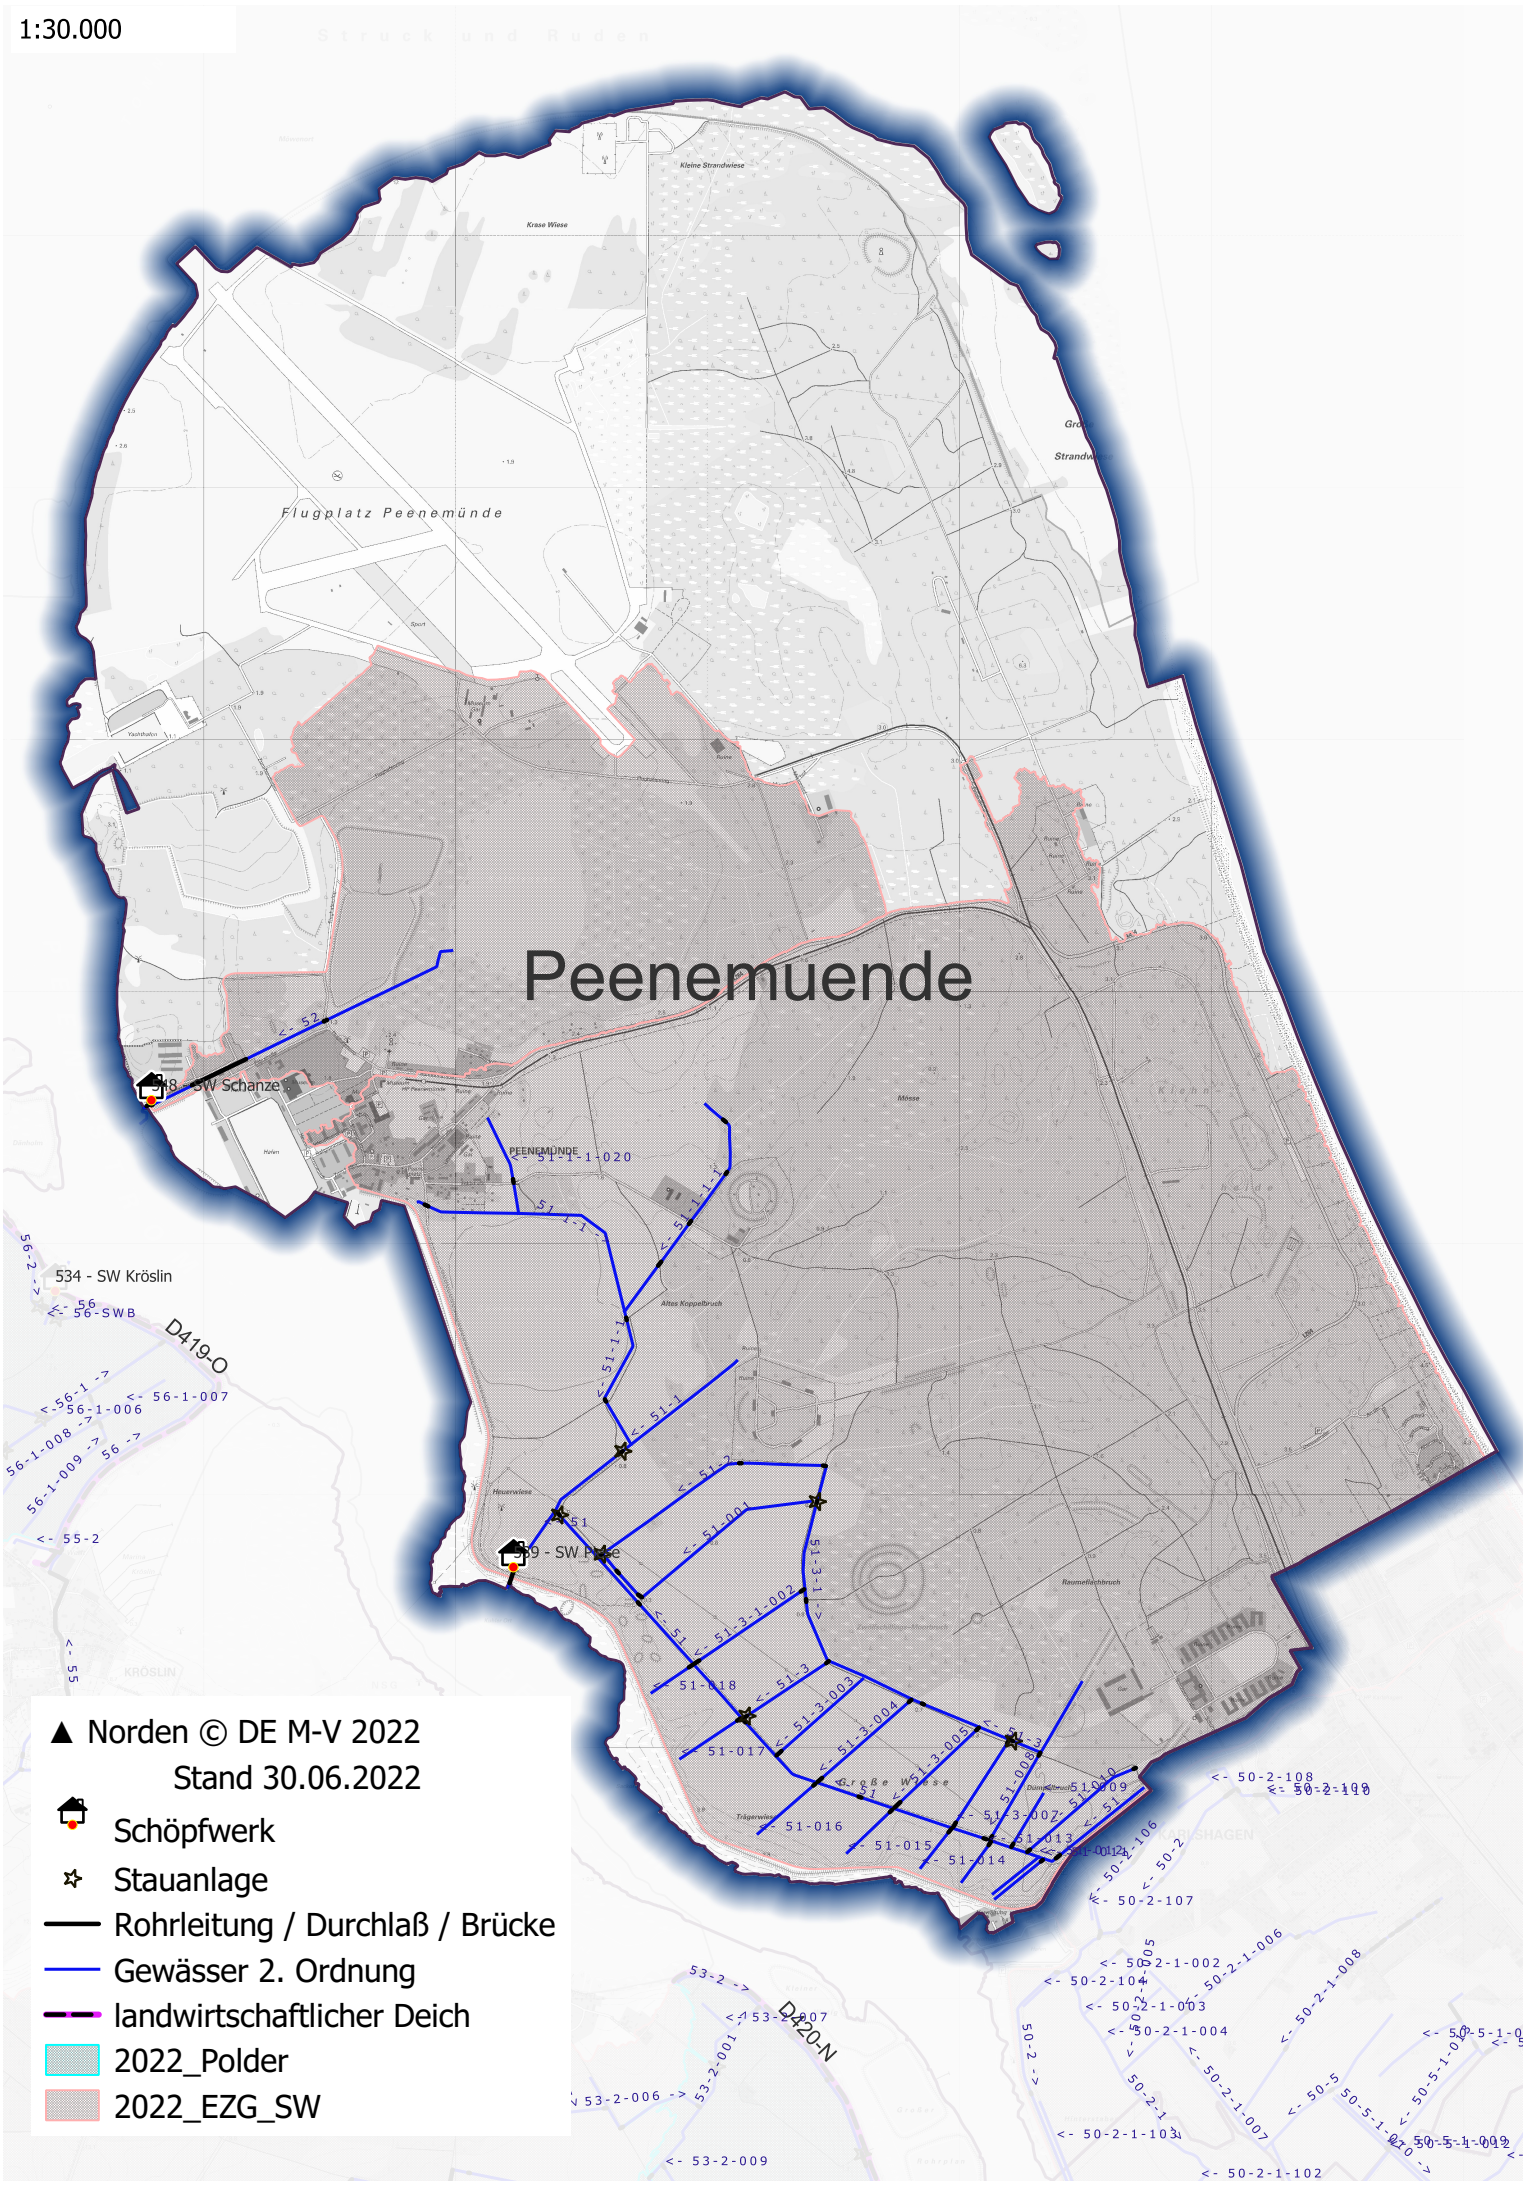
1:30.000
Peenemuende
Flugplatz Peenemünde
PEENEMÜNDE
534 - SW Kröslin
D419-O
D420-N
▲ Norden © DE M-V 2022
Stand 30.06.2022
Schöpfwerk
Stauanlage
Rohrleitung / Durchlaß / Brücke
Gewässer 2. Ordnung
landwirtschaftlicher Deich
2022_Polder
2022_EZG_SW