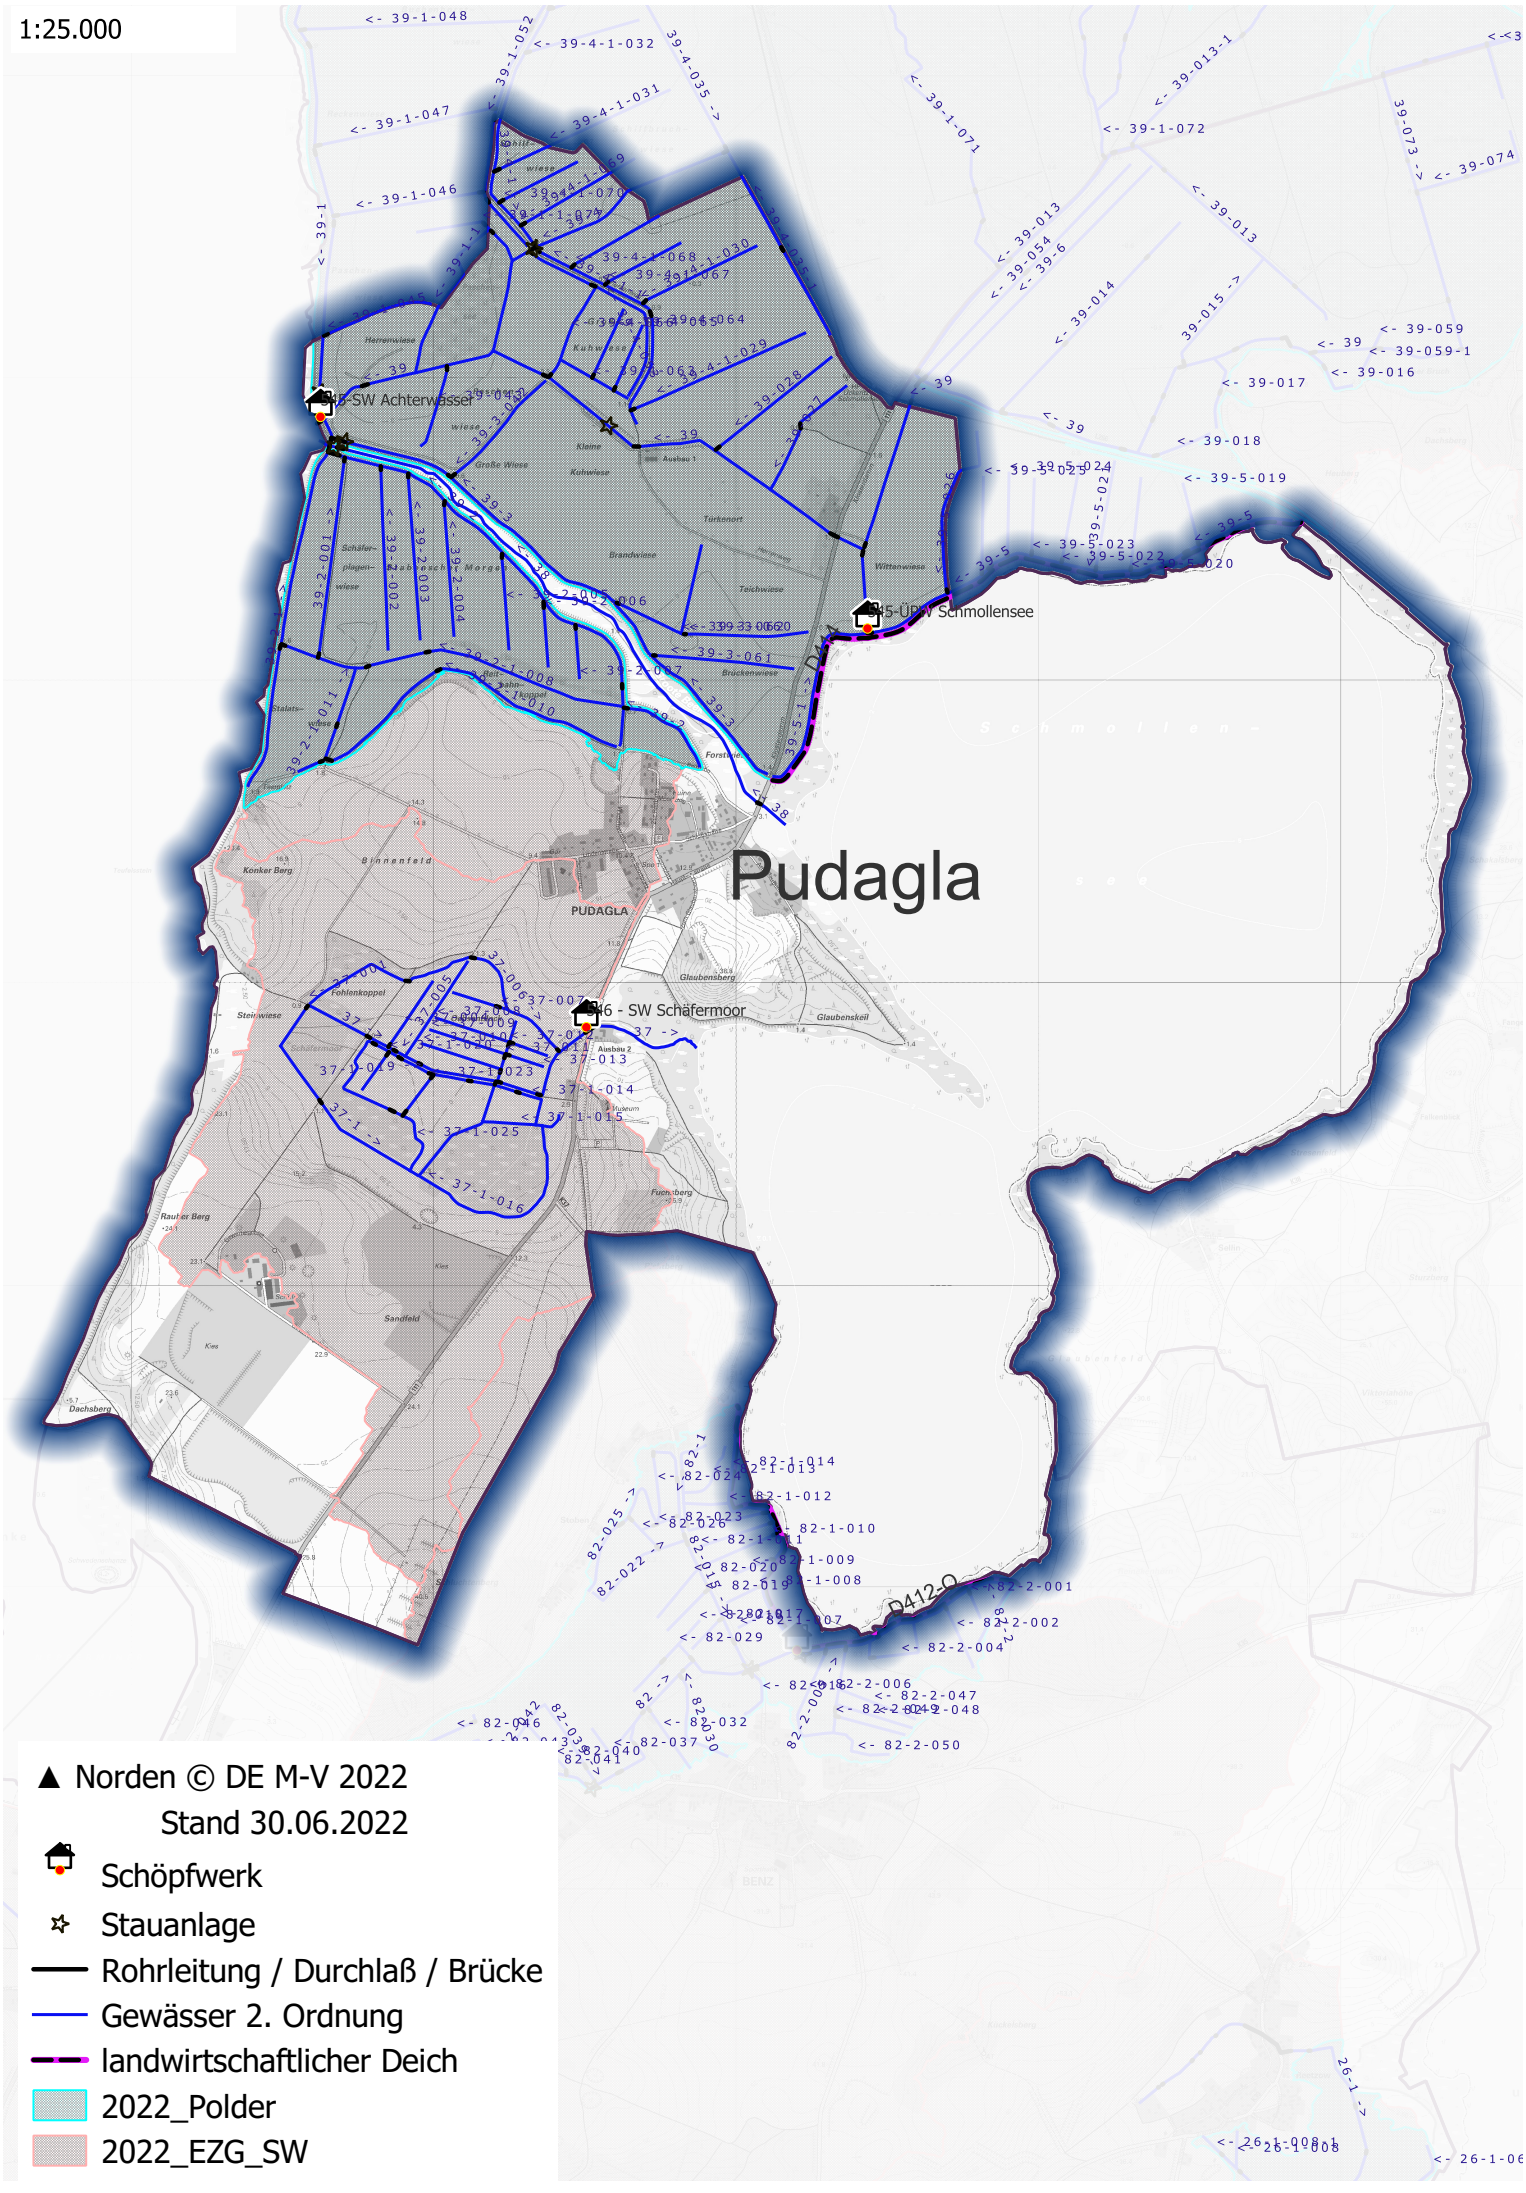
1:25.000
Pudagla
PUDAGLA
45-UPW Schmollensee
46 - SW Schäfermoor
46-SW Achterwasser
▲ Norden © DE M-V 2022
Stand 30.06.2022
Schöpfwerk
Stauanlage
Rohrleitung / Durchlaß / Brücke
Gewässer 2. Ordnung
landwirtschaftlicher Deich
2022_Polder
2022_EZG_SW