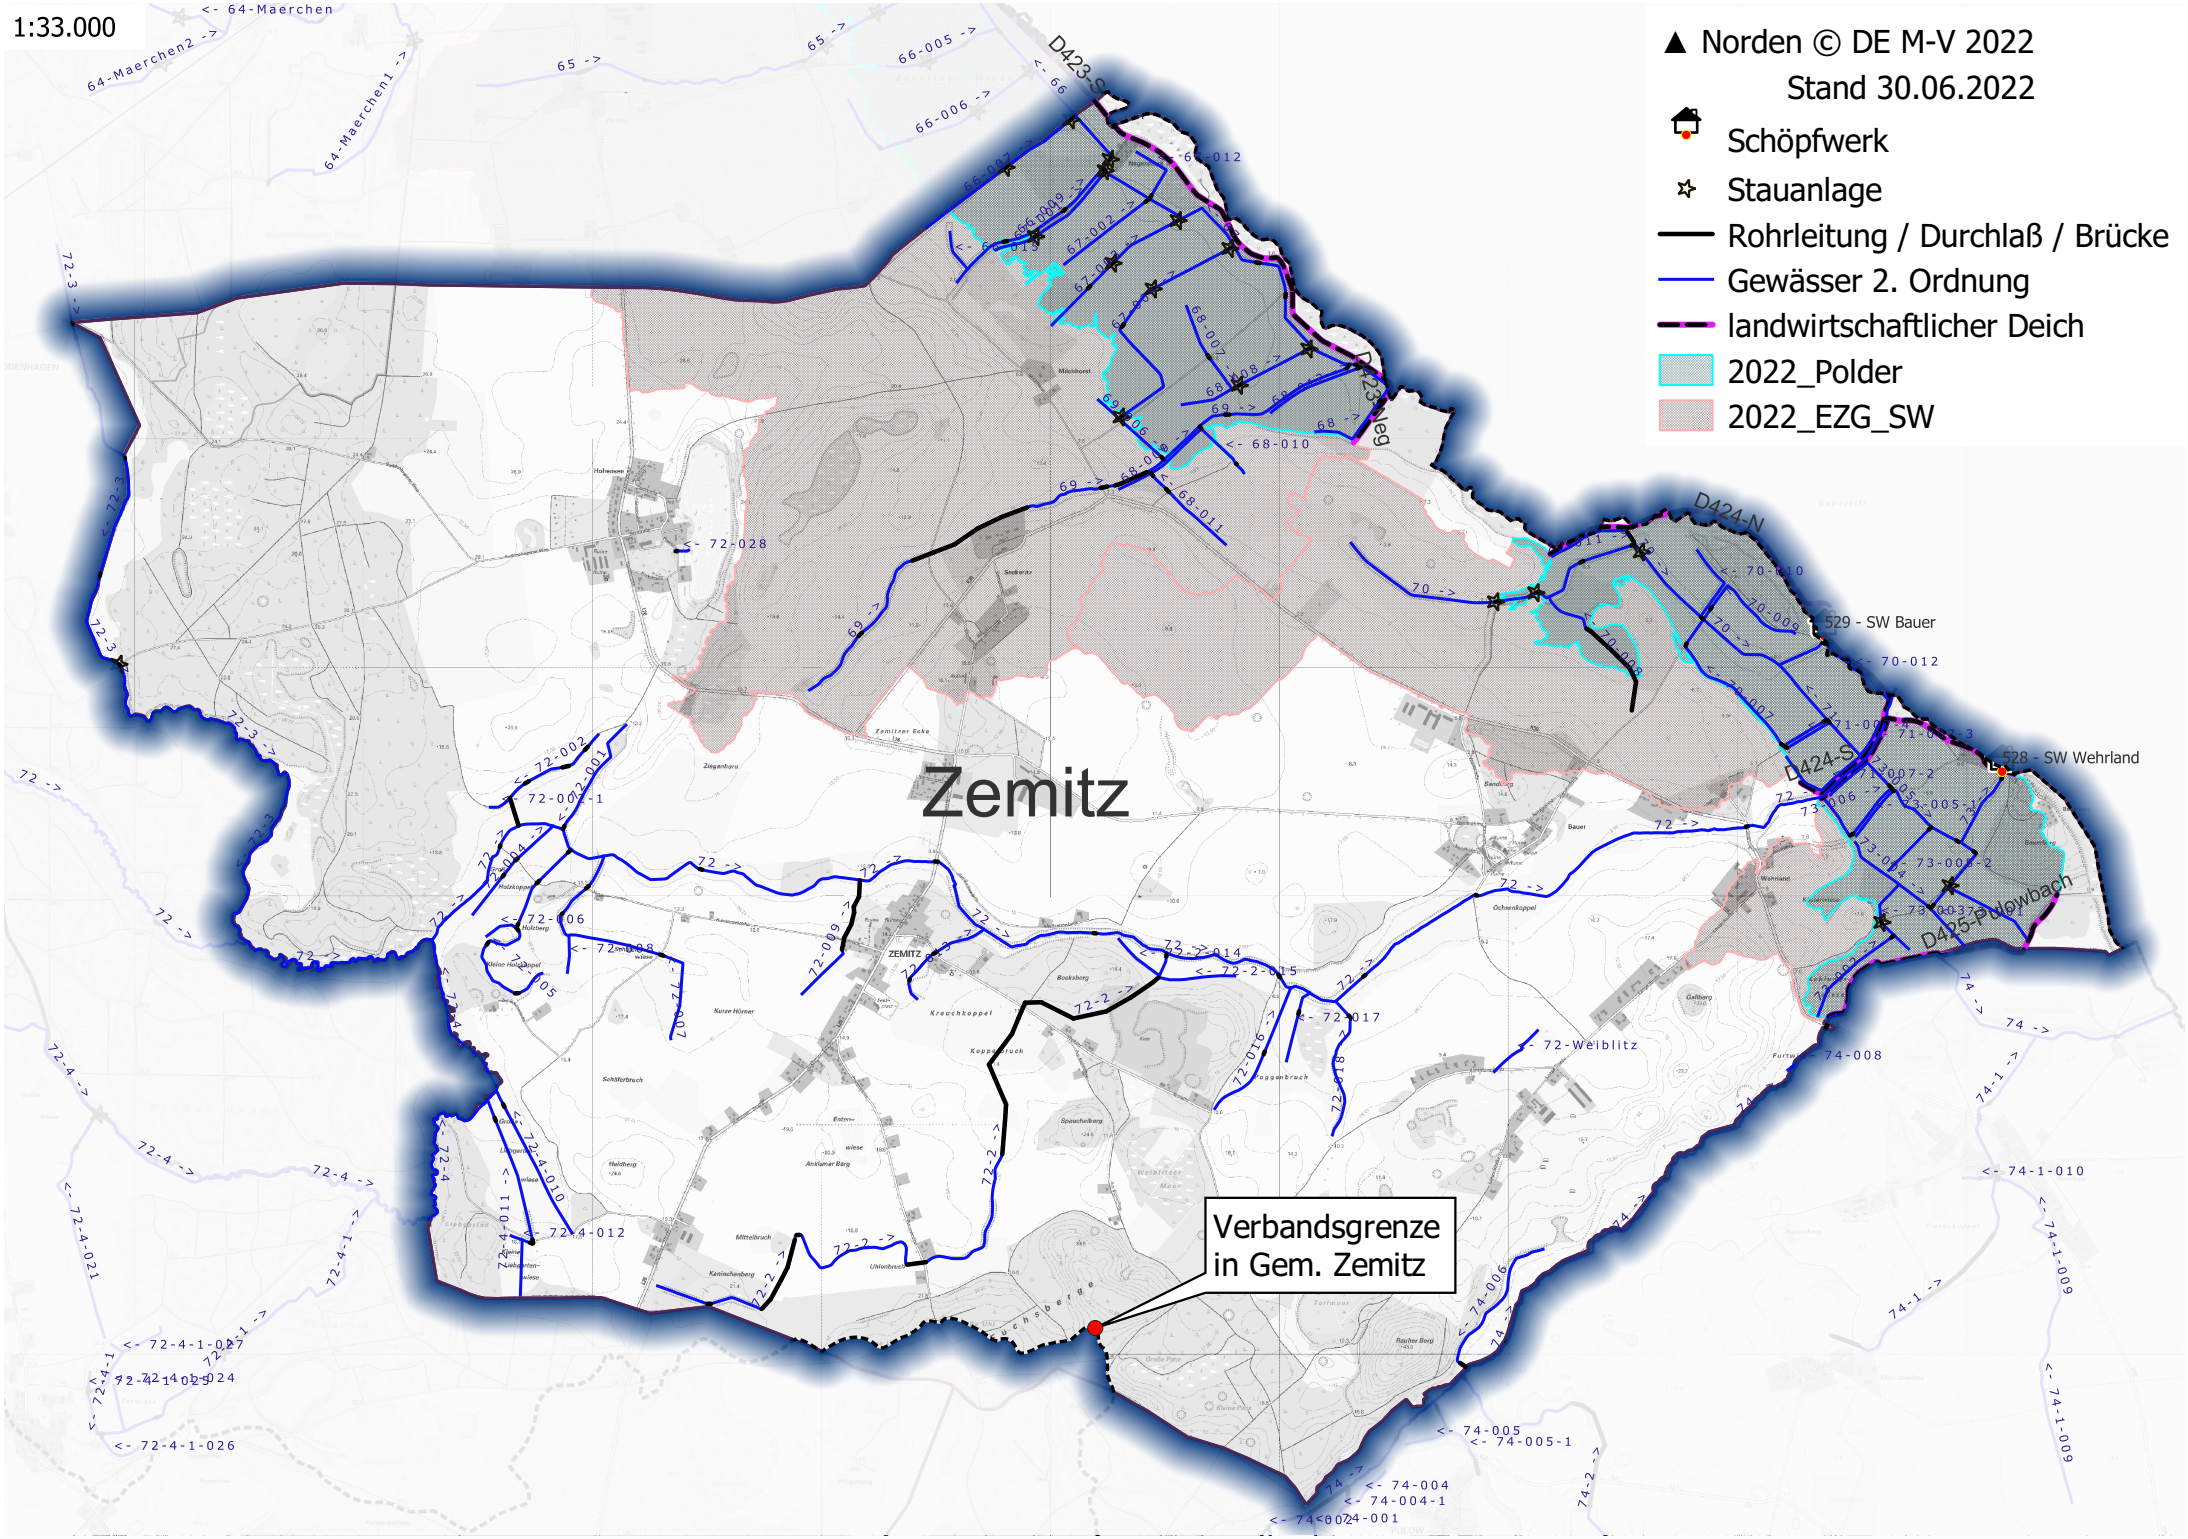
1:33.000
▲ Norden © DE M-V 2022
Stand 30.06.2022
Schöpfwerk
Stauanlage
Rohrleitung / Durchlaß / Brücke
Gewässer 2. Ordnung
landwirtschaftlicher Deich
2022_Polder
2022_EZG_SW
Zemitz
D423-S
D423-Neg
D424-N
D424-S
D425-Pulowbach
529 - SW Bauer
528 - SW Wehrland
Verbandsgrenze
in Gem. Zemitz