


Stolpe auf Usedom

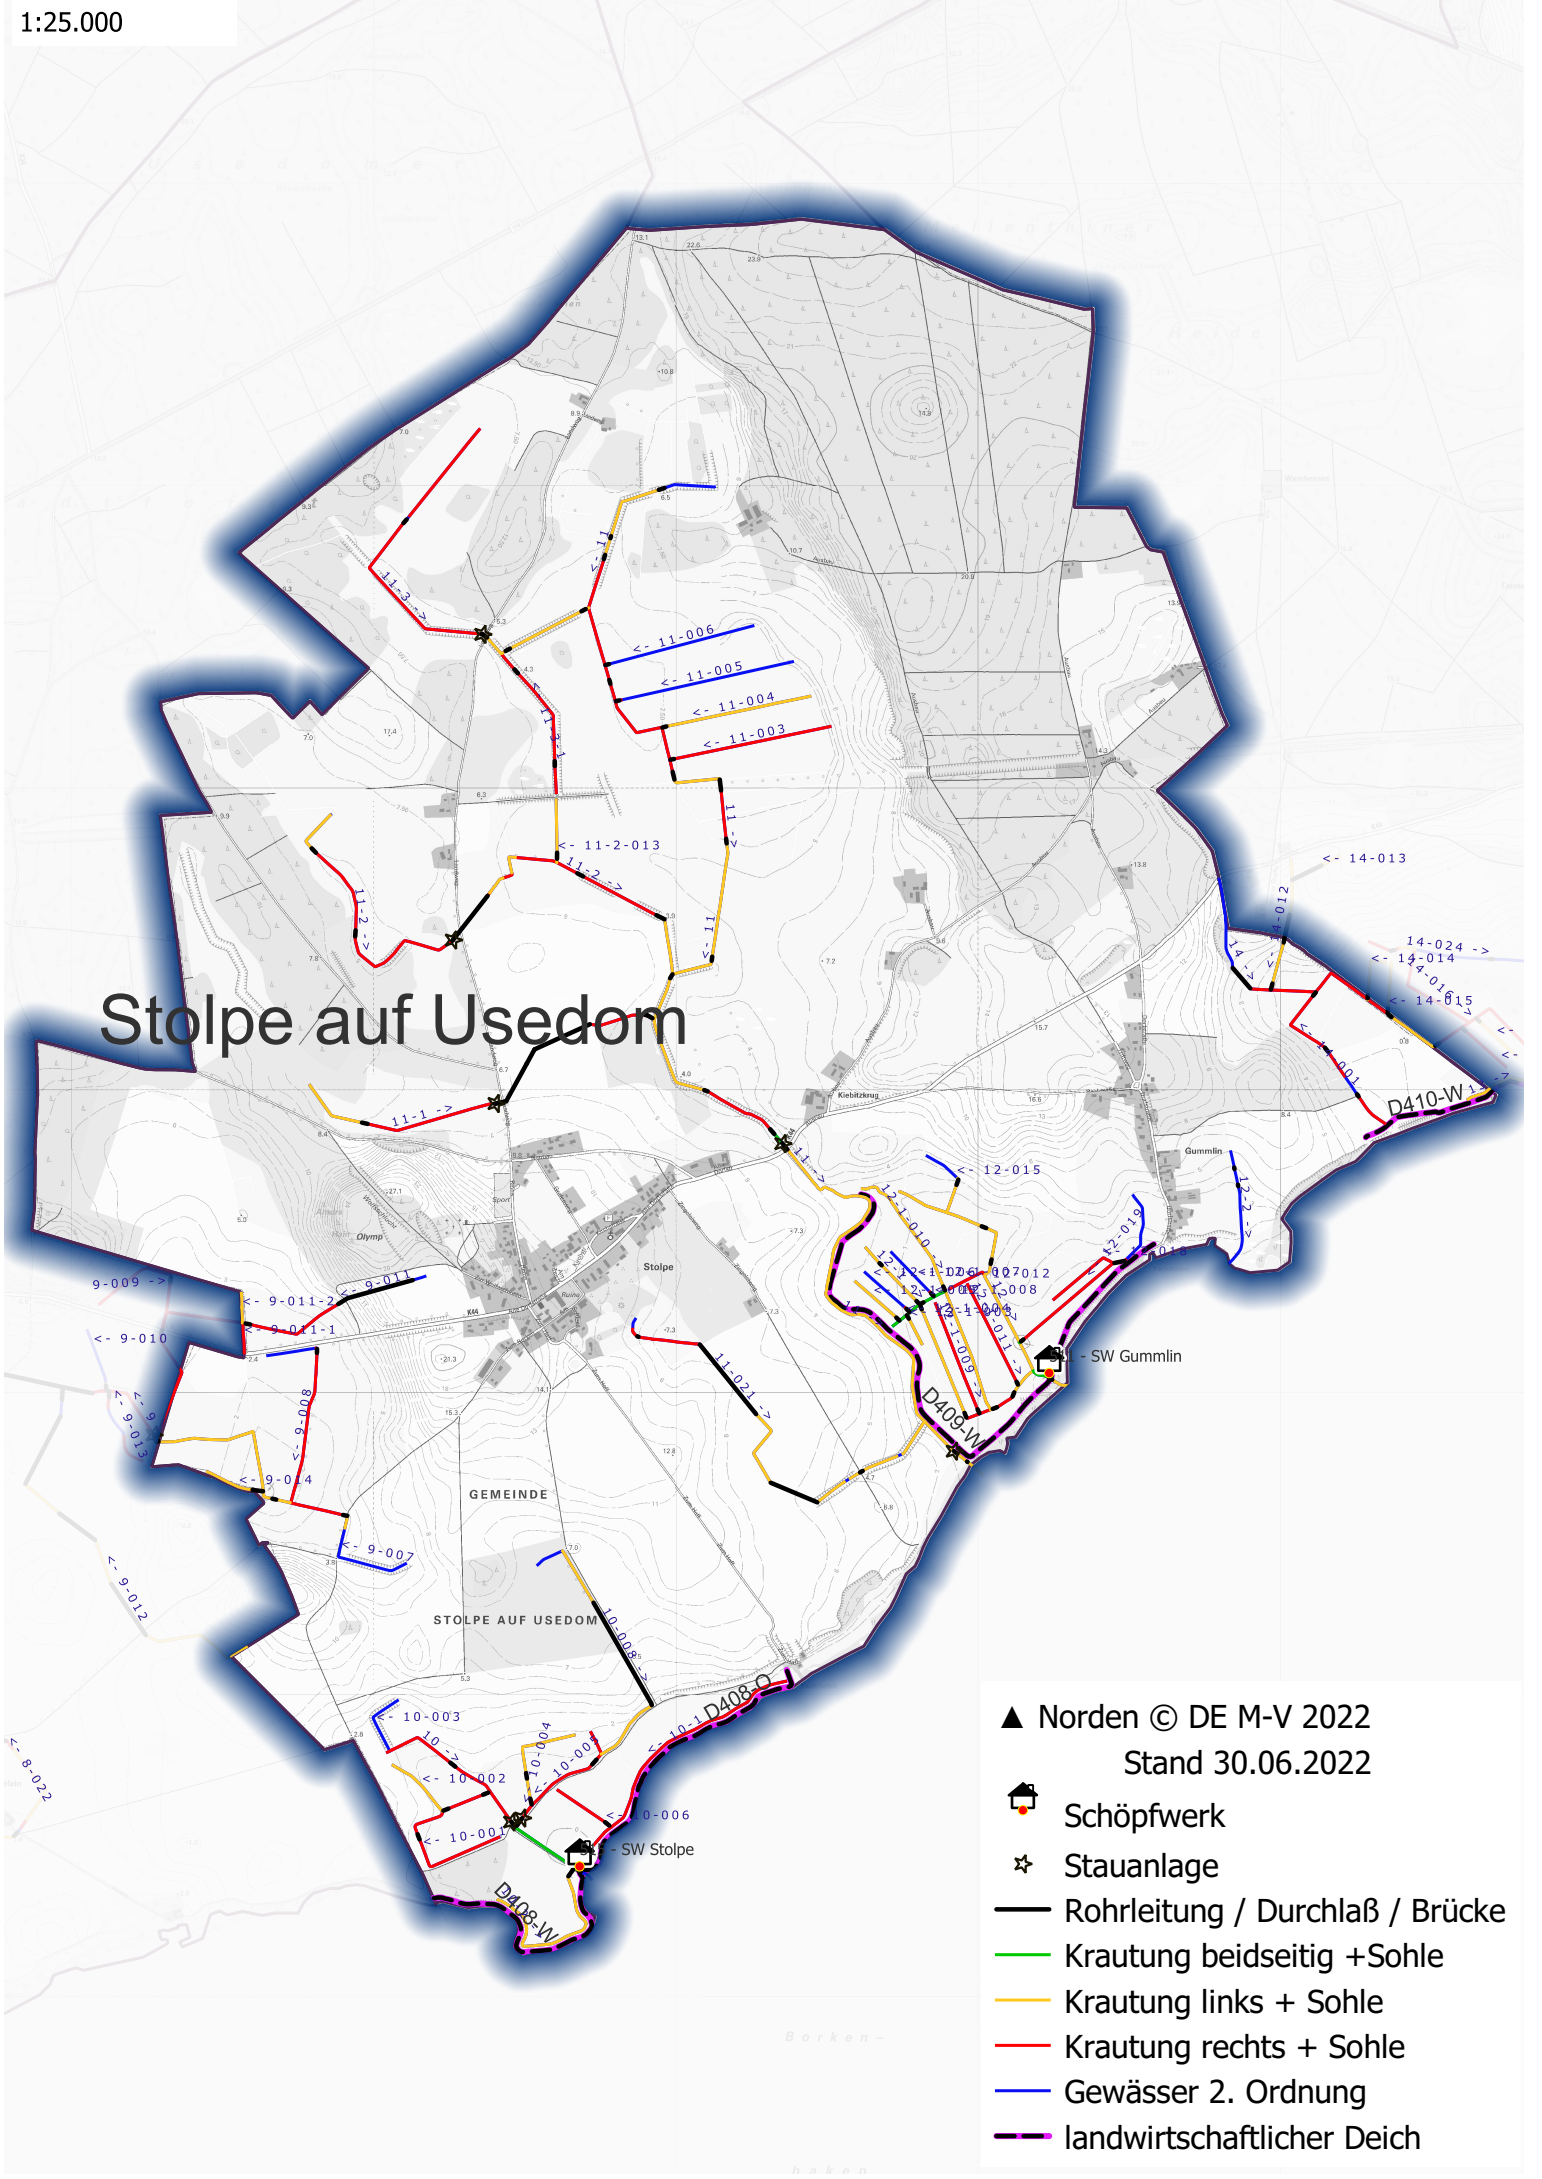

- ▲ Norden © DE M-V 2022
Stand 30.06.2022
- 🏠 Schöpfwerk
- ☆ Stauanlage
- Rohrleitung / Durchlaß / Brücke
- Krautung beidseitig +Sohle
- Krautung links + Sohle
- Krautung rechts + Sohle
- Gewässer 2. Ordnung
- landwirtschaftlicher Deich