







1:45.000

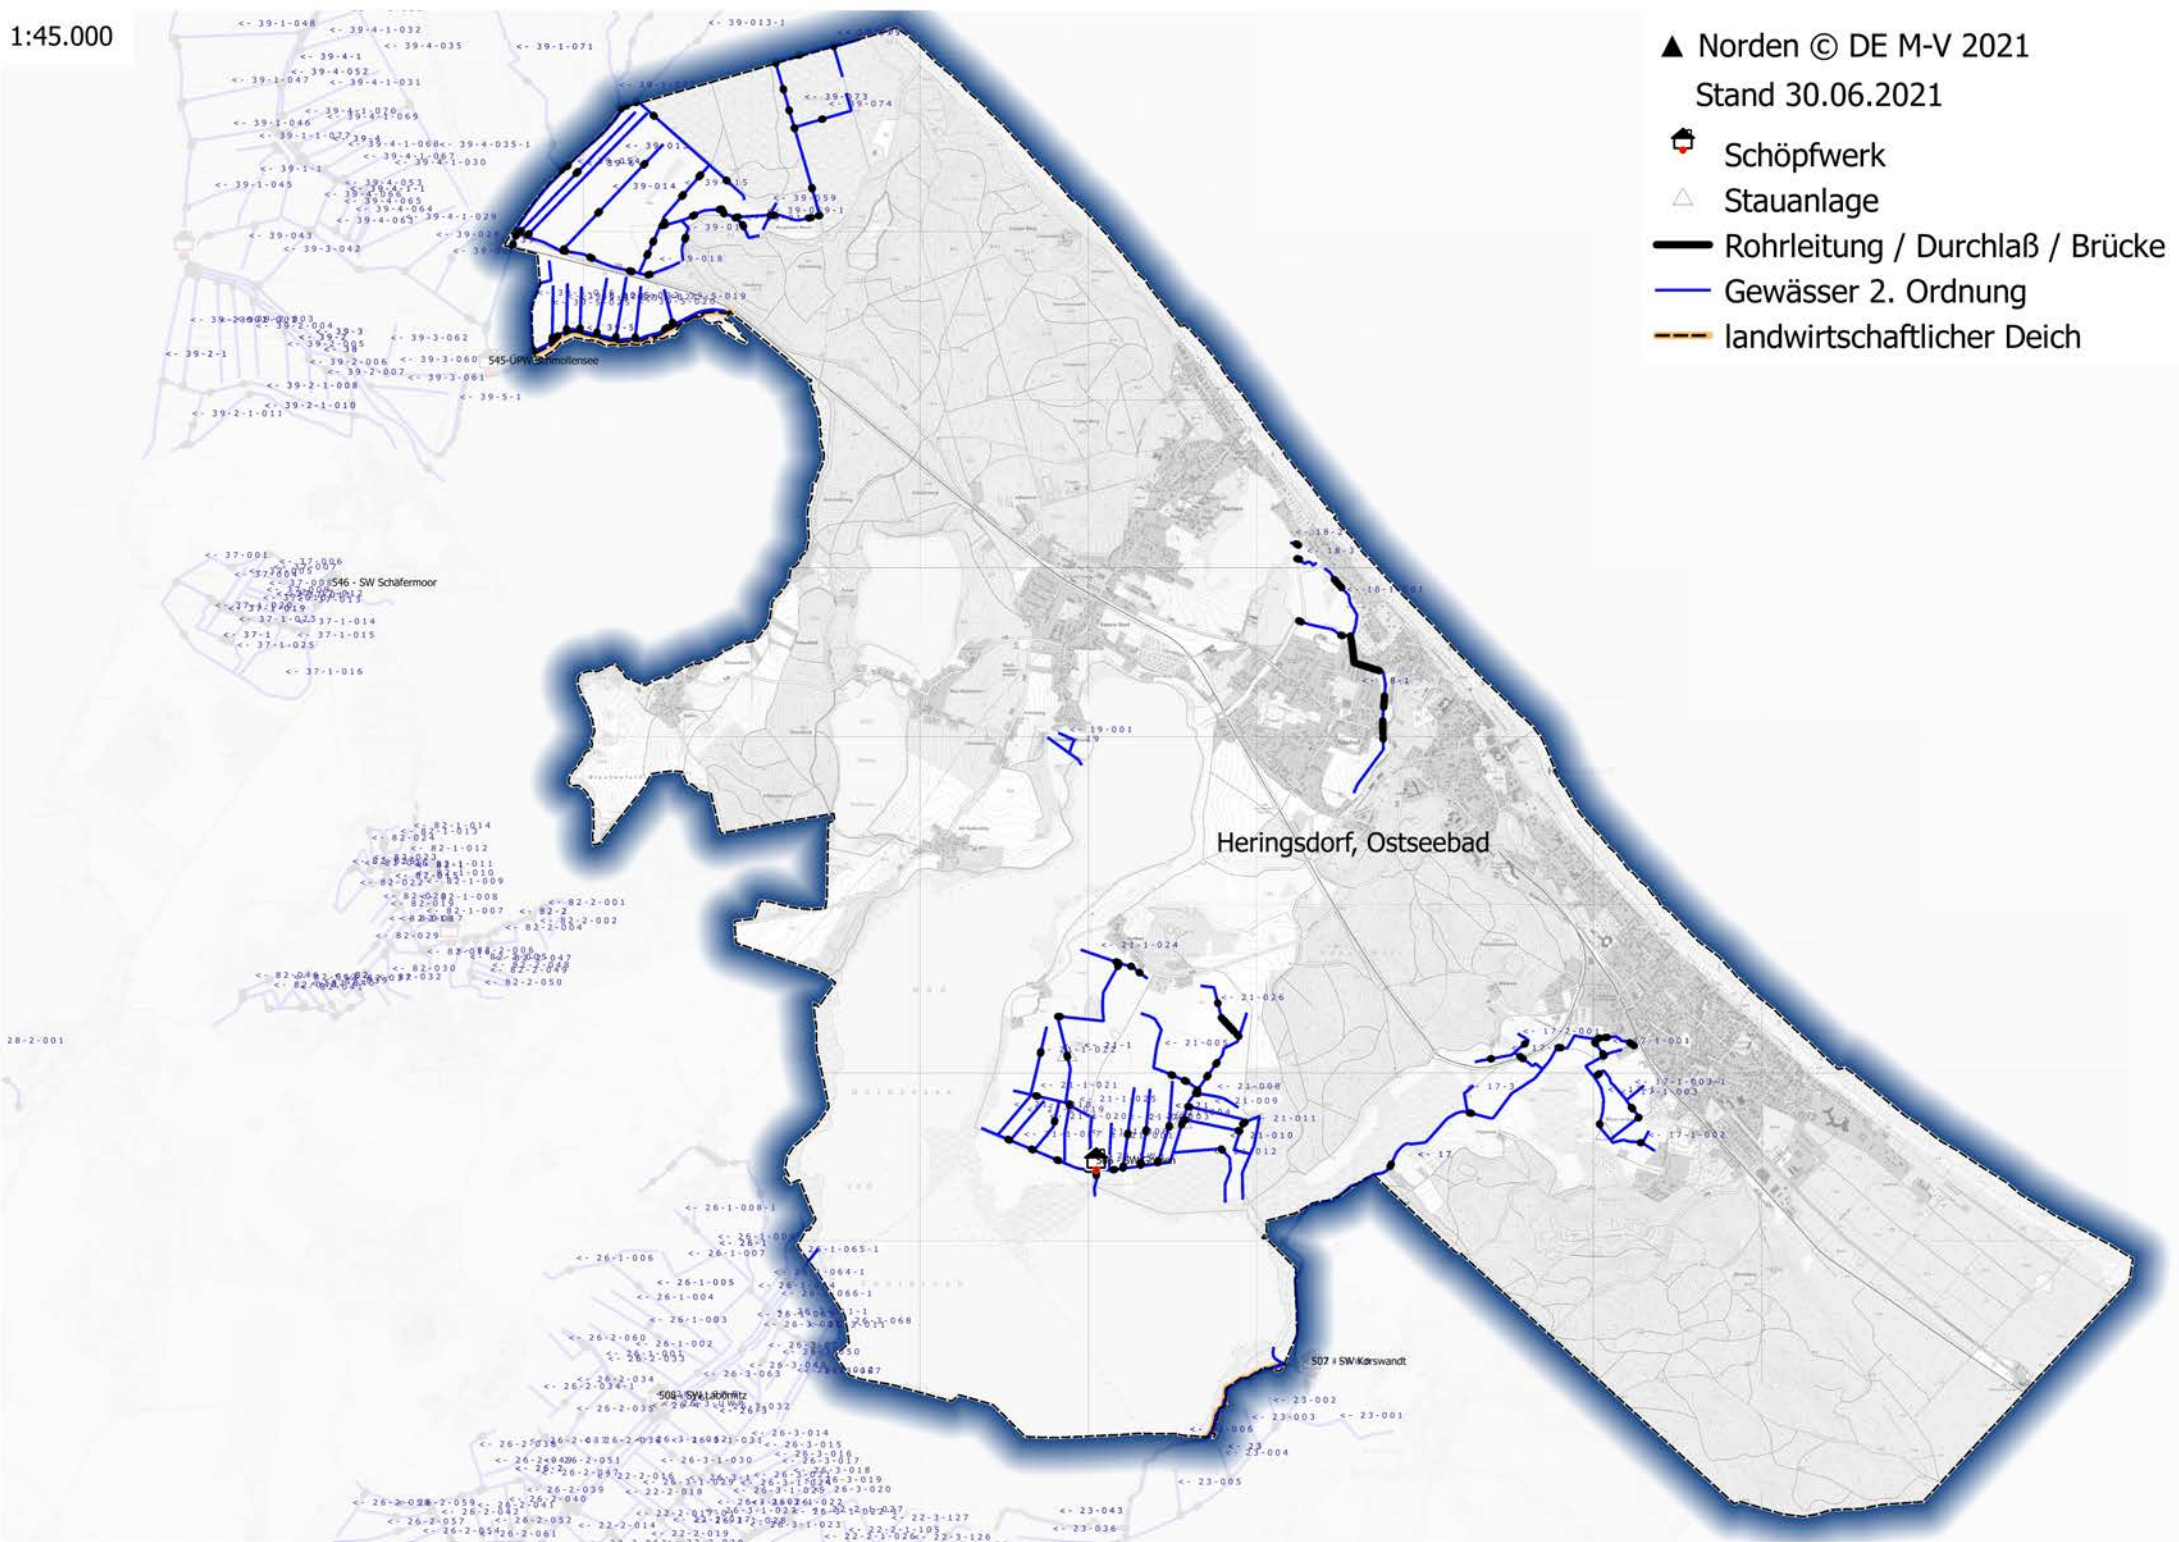

▲ Norden © DE M-V 2021

Stand 30.06.2021

-  Schöpfwerk
-  Stauanlage
-  Rohrleitung / Durchlaß / Brücke
-  Gewässer 2. Ordnung
-  landwirtschaftlicher Deich

Heringsdorf, Ostseebad

28-2-001

507 # SW Kierswand

508 # SW Labowitz

546 - SW Schäfermoor

545-UPV Seemolseesee