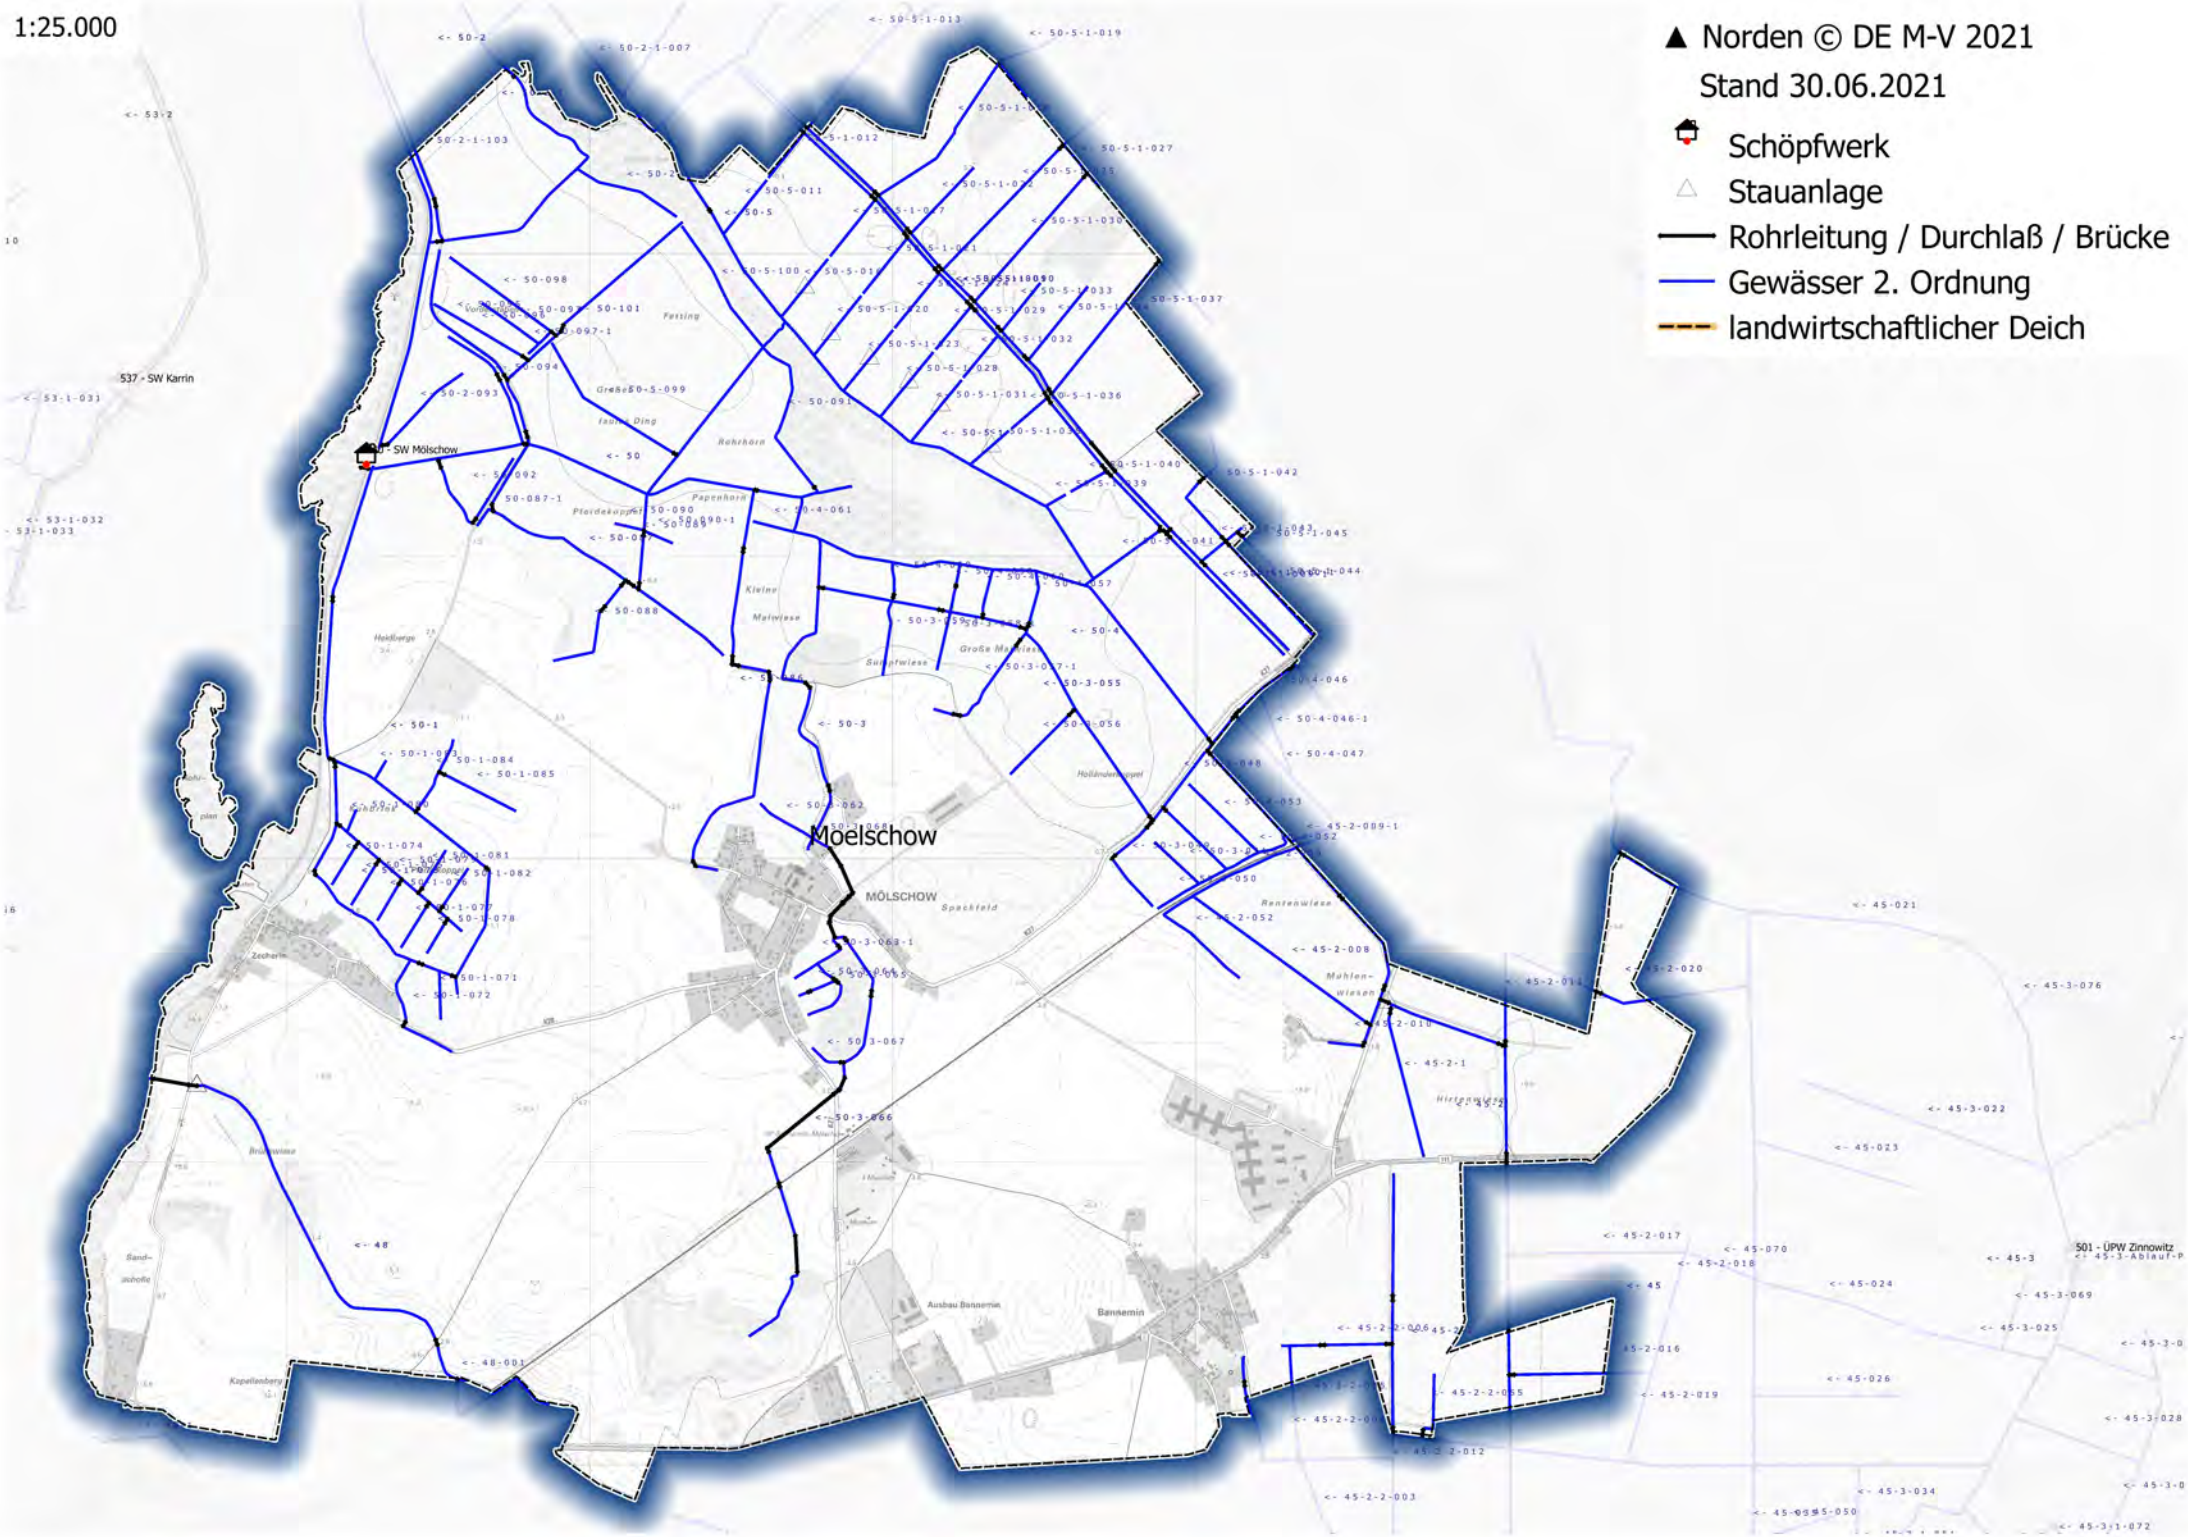
1:25.000
▲ Norden © DE M-V 2021
Stand 30.06.2021
Schöpfwerk
Stauanlage
Rohrleitung / Durchlaß / Brücke
Gewässer 2. Ordnung
landwirtschaftlicher Deich
Moelschow
MÖLSCHOW
537 - SW Karrin
SW Mölschow
501 - ÜPW Zinnowitz
Festing
Große Ding
Rohrhorn
Papenhorn
Kleine Malwiese
Große Malwiese
Sumpfwiese
Spuckfeld
Rentenwiese
Mühlen-wiese
Hirtenwiese
Bannemin
Ausbau Bannemin
Zecherin
Kapellenberg