


1:26.000

▲ Norden © DE M-V 2021

Stand 30.06.2021

-  Schöpfwerk
-  Stauanlage
-  Rohrleitung / Durchlaß / Brücke
-  Krautung beidseitig + Sohle
-  Krautung links + Sohle
-  Krautung rechts + Sohle
-  Gewässer 2. Ordnung
-  landwirtschaftlicher Deich

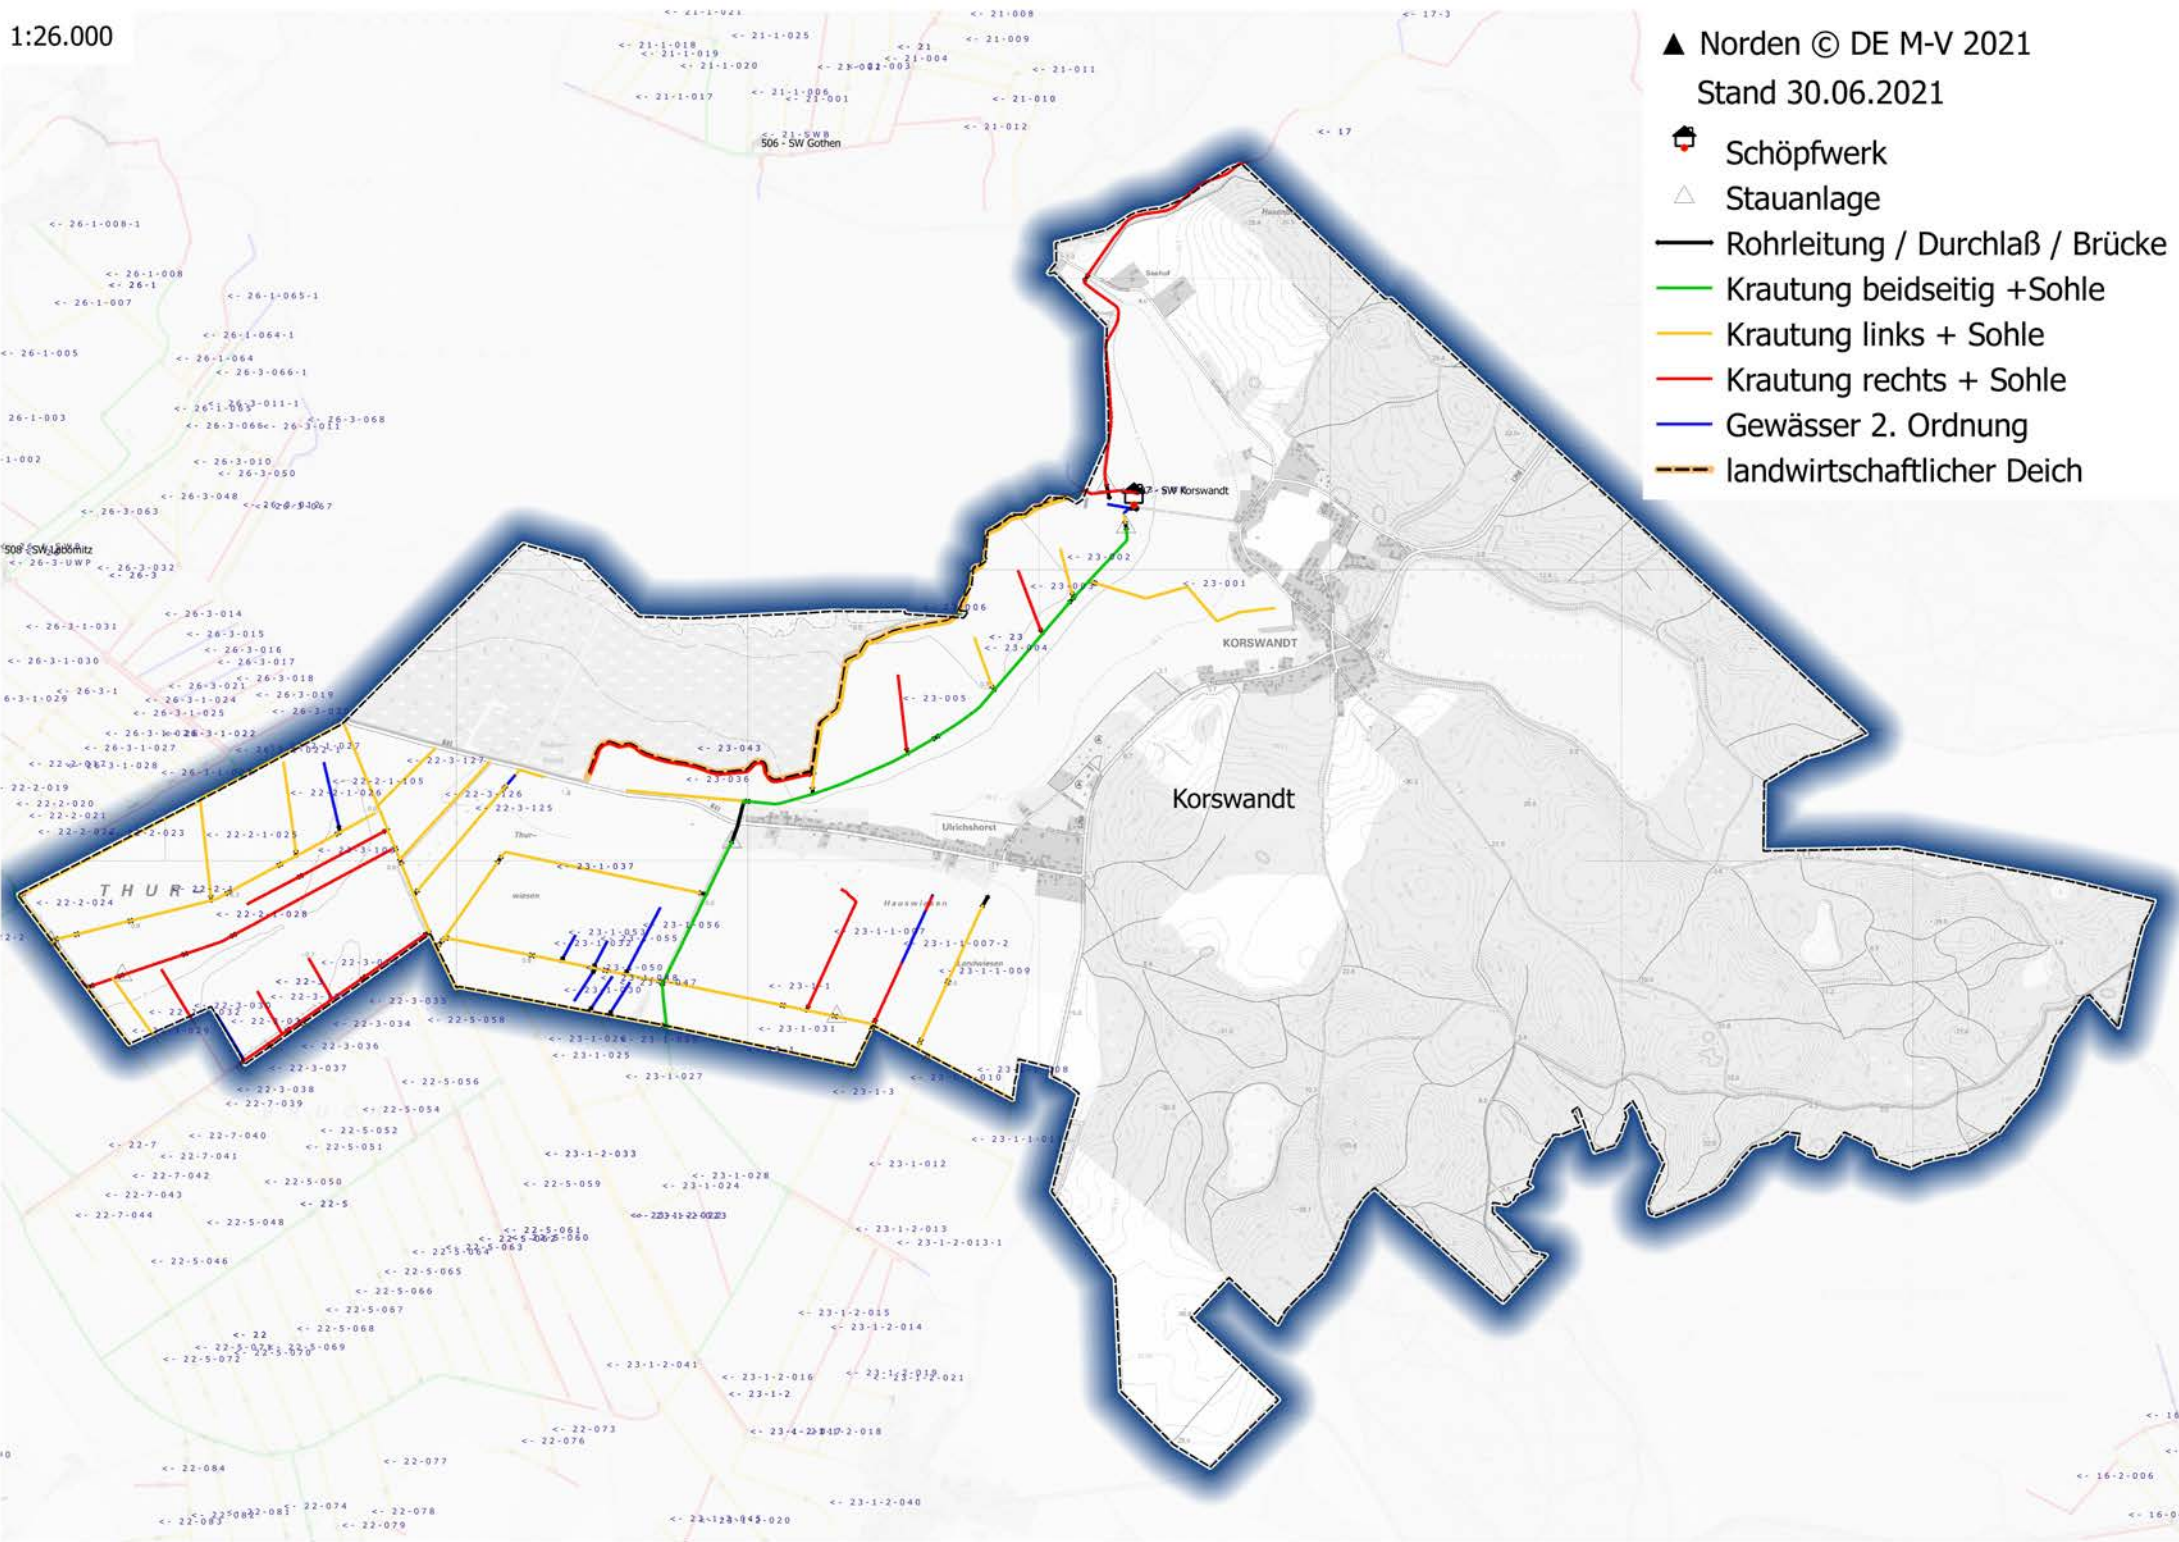

Korswandt

THUR

Ulrichshorst

Hausmann

prochlorenst

10

10