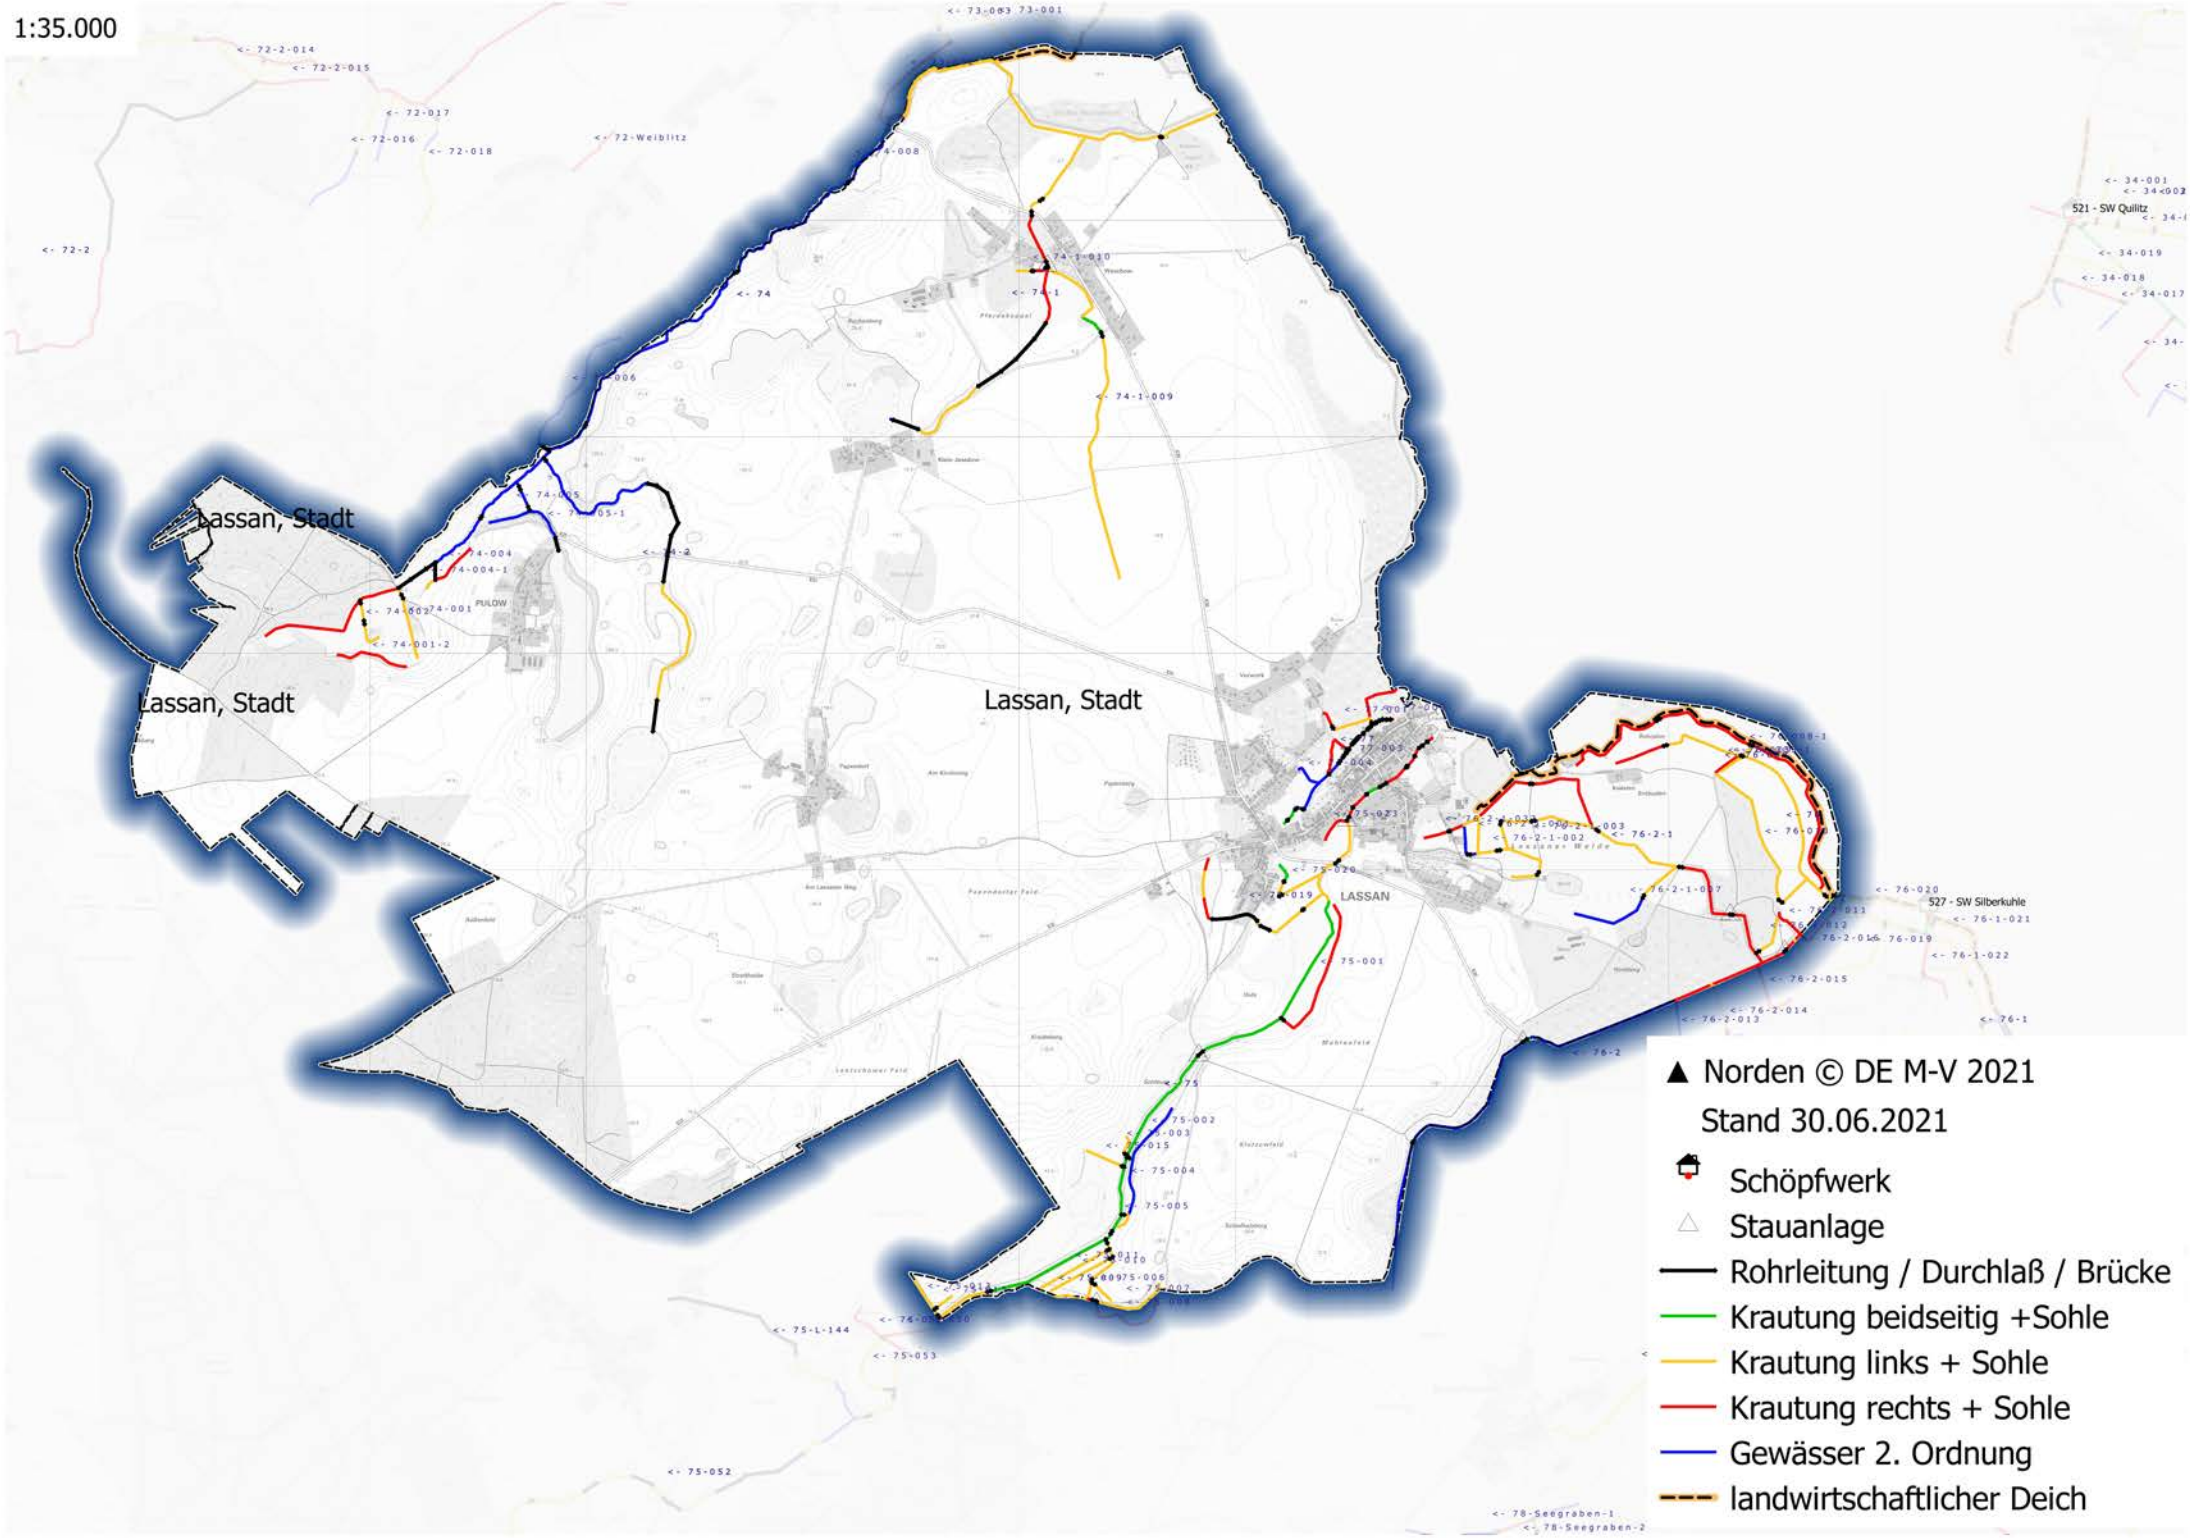
1:35.000
Lassan, Stadt
Lassan, Stadt
Lassan, Stadt
LASSAN
PULOW
521 - SW Quilitz
527 - SW Silberkuhle
▲ Norden © DE M-V 2021
Stand 30.06.2021
Schöpfwerk
Stauanlage
Rohrleitung / Durchlaß / Brücke
Krautung beidseitig +Sohle
Krautung links + Sohle
Krautung rechts + Sohle
Gewässer 2. Ordnung
landwirtschaftlicher Deich