


1:25.000

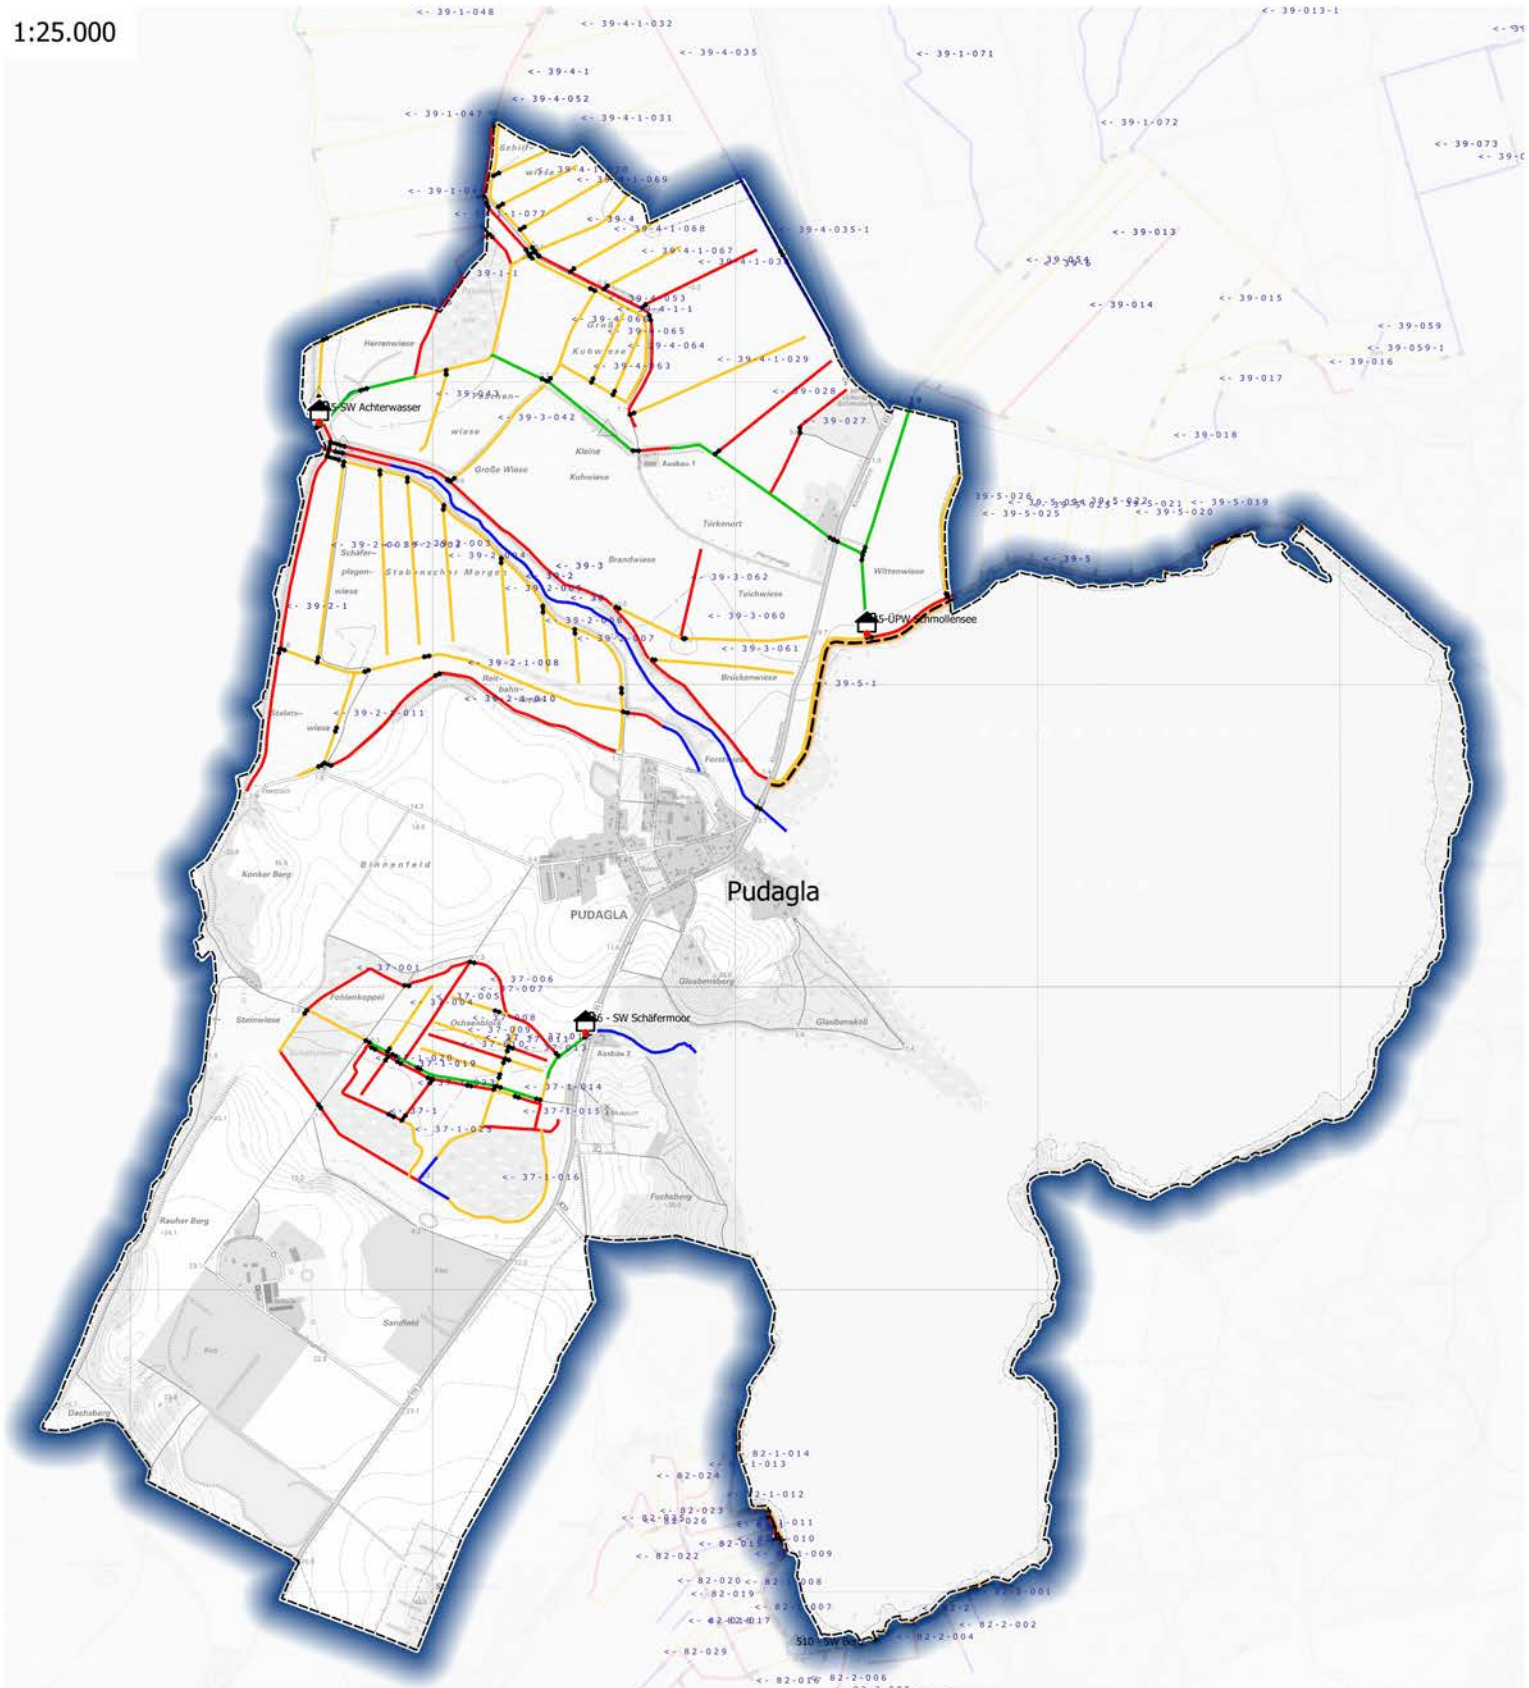

▲ Norden © DE M-V 2021

Stand 30.06.2021



Schöpfwerk



Stauanlage

— Rohrleitung / Durchlaß / Brücke

— Krautung beidseitig + Sohle

— Krautung links + Sohle

— Krautung rechts + Sohle

— Gewässer 2. Ordnung

— landwirtschaftlicher Deich

<- 26-1-008-1