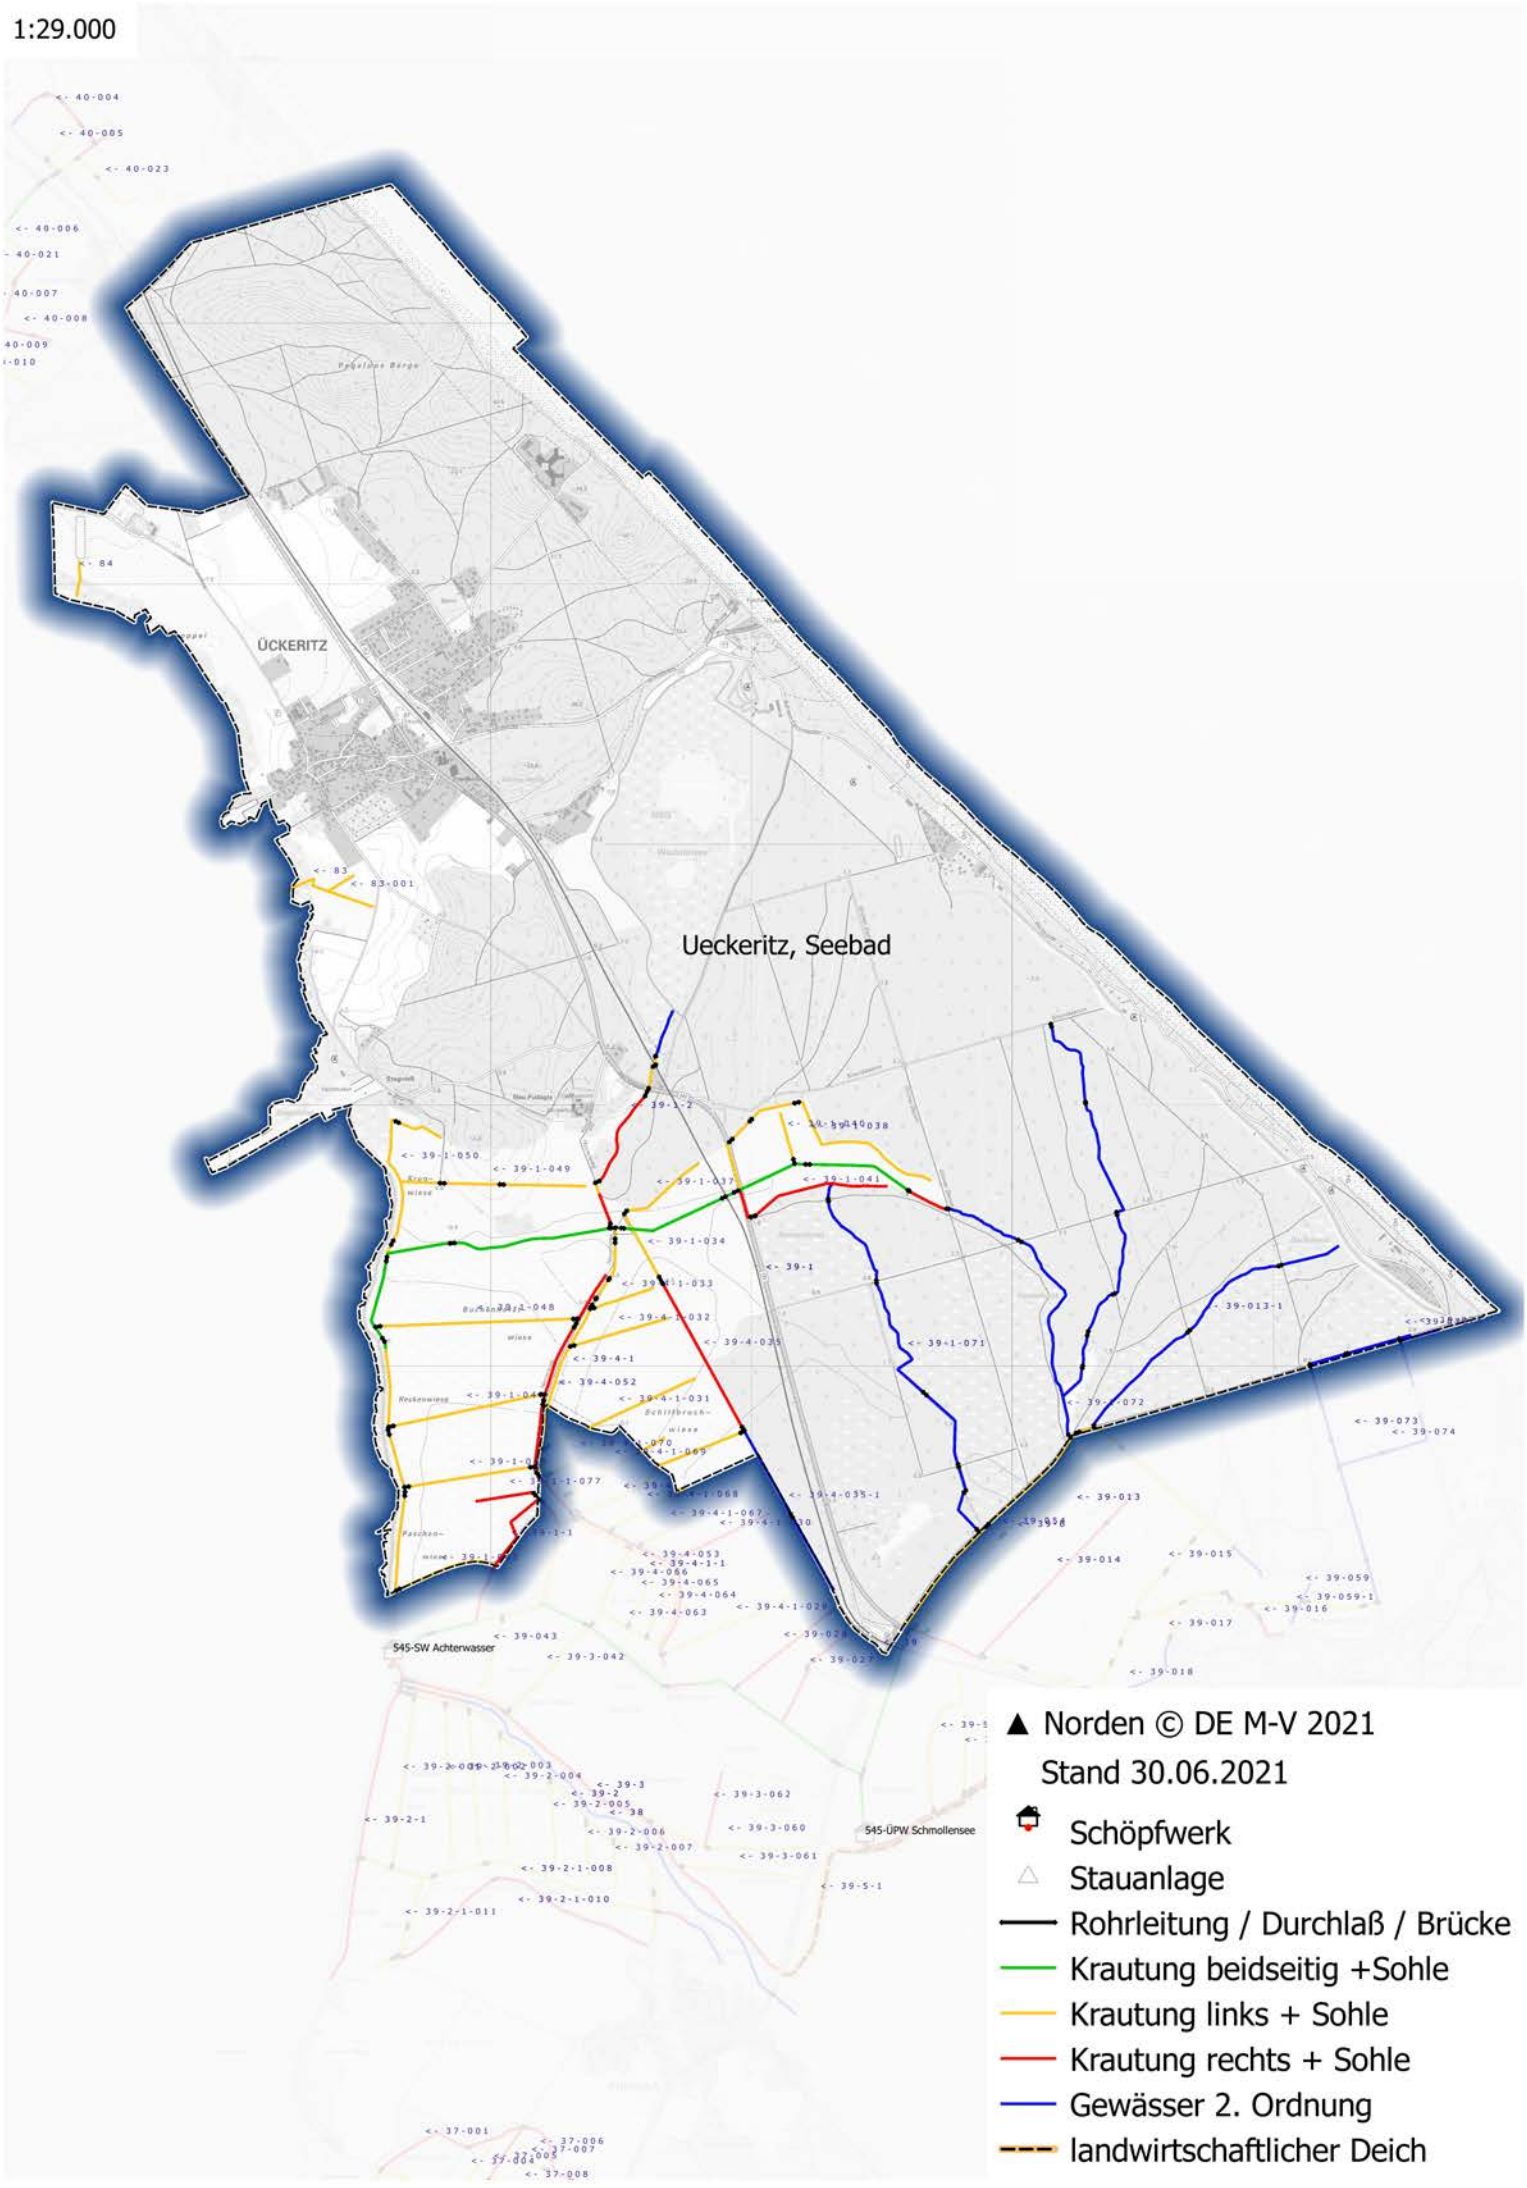
1:29.000
ÜCKERITZ
Ueckeritz, Seebad
S45-SW Achterwasser
S45-ÜPW Schmollensee
▲ Norden © DE M-V 2021
Stand 30.06.2021
Schöpfwerk
Stauanlage
Rohrleitung / Durchlaß / Brücke
Krautung beidseitig +Sohle
Krautung links + Sohle
Krautung rechts + Sohle
Gewässer 2. Ordnung
landwirtschaftlicher Deich