


- lgm_2016_schöpfwerkpkt.shp
- ★ lgm_2016_stauanlagenpkt.shp
- lgm_2016_rohrleitungenline.shp
- Auftrag_gr03.shp
- Auftrag_gr06.shp
- Auftrag_gr1.shp
- 2016_gewaesser.shp
- Gew_nowbv.shp
- 2016_deiche_dgm2.shp

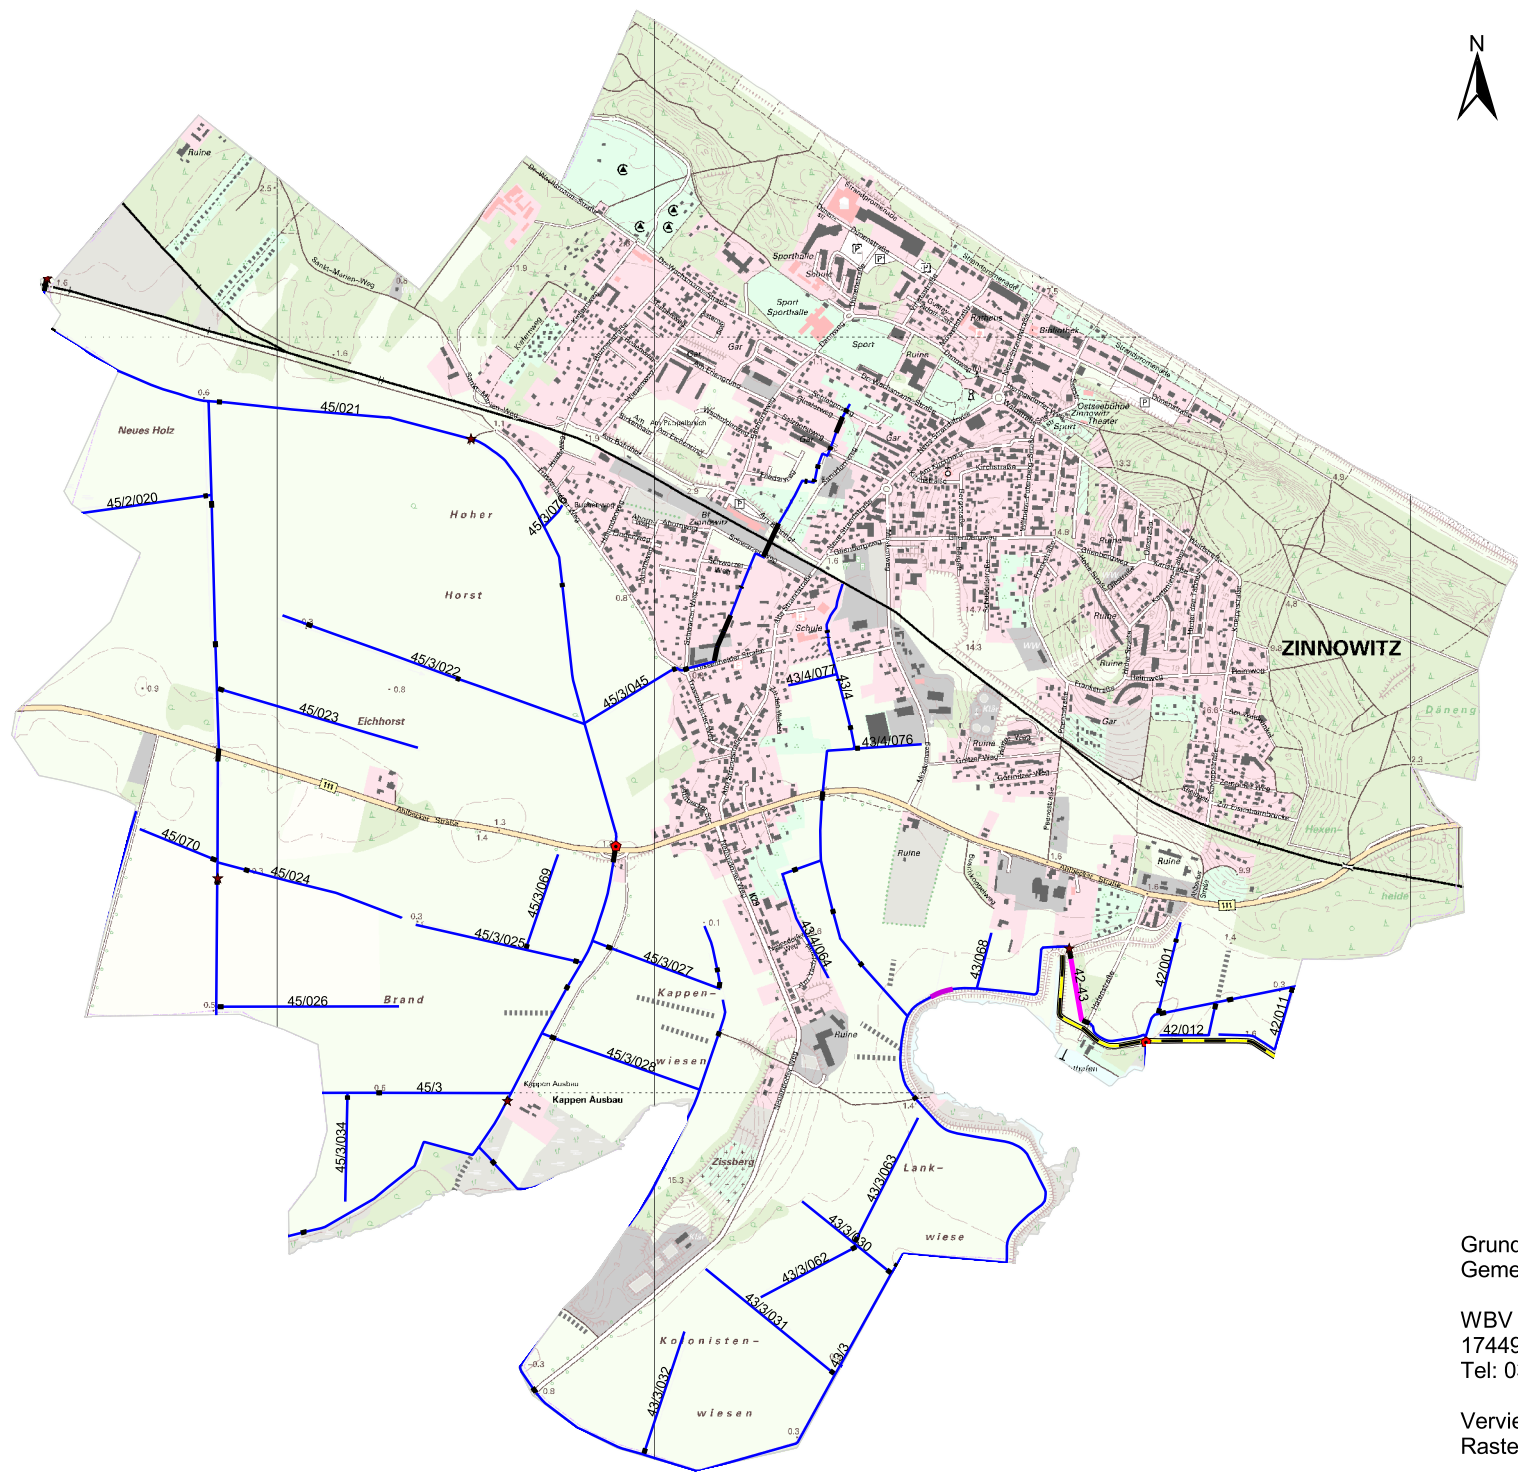

Grundräumung
Gemeinde Zinnowitz

WBV Insel Usedom-Peenestrom
17449 Mölschow, Trassenheider Str. 8
Tel: 038377/40578 Fax: 40579

Vervielfältigung nicht erlaubt
Rasterkarte © DE/M-V 2016

1:20000