


D407-N

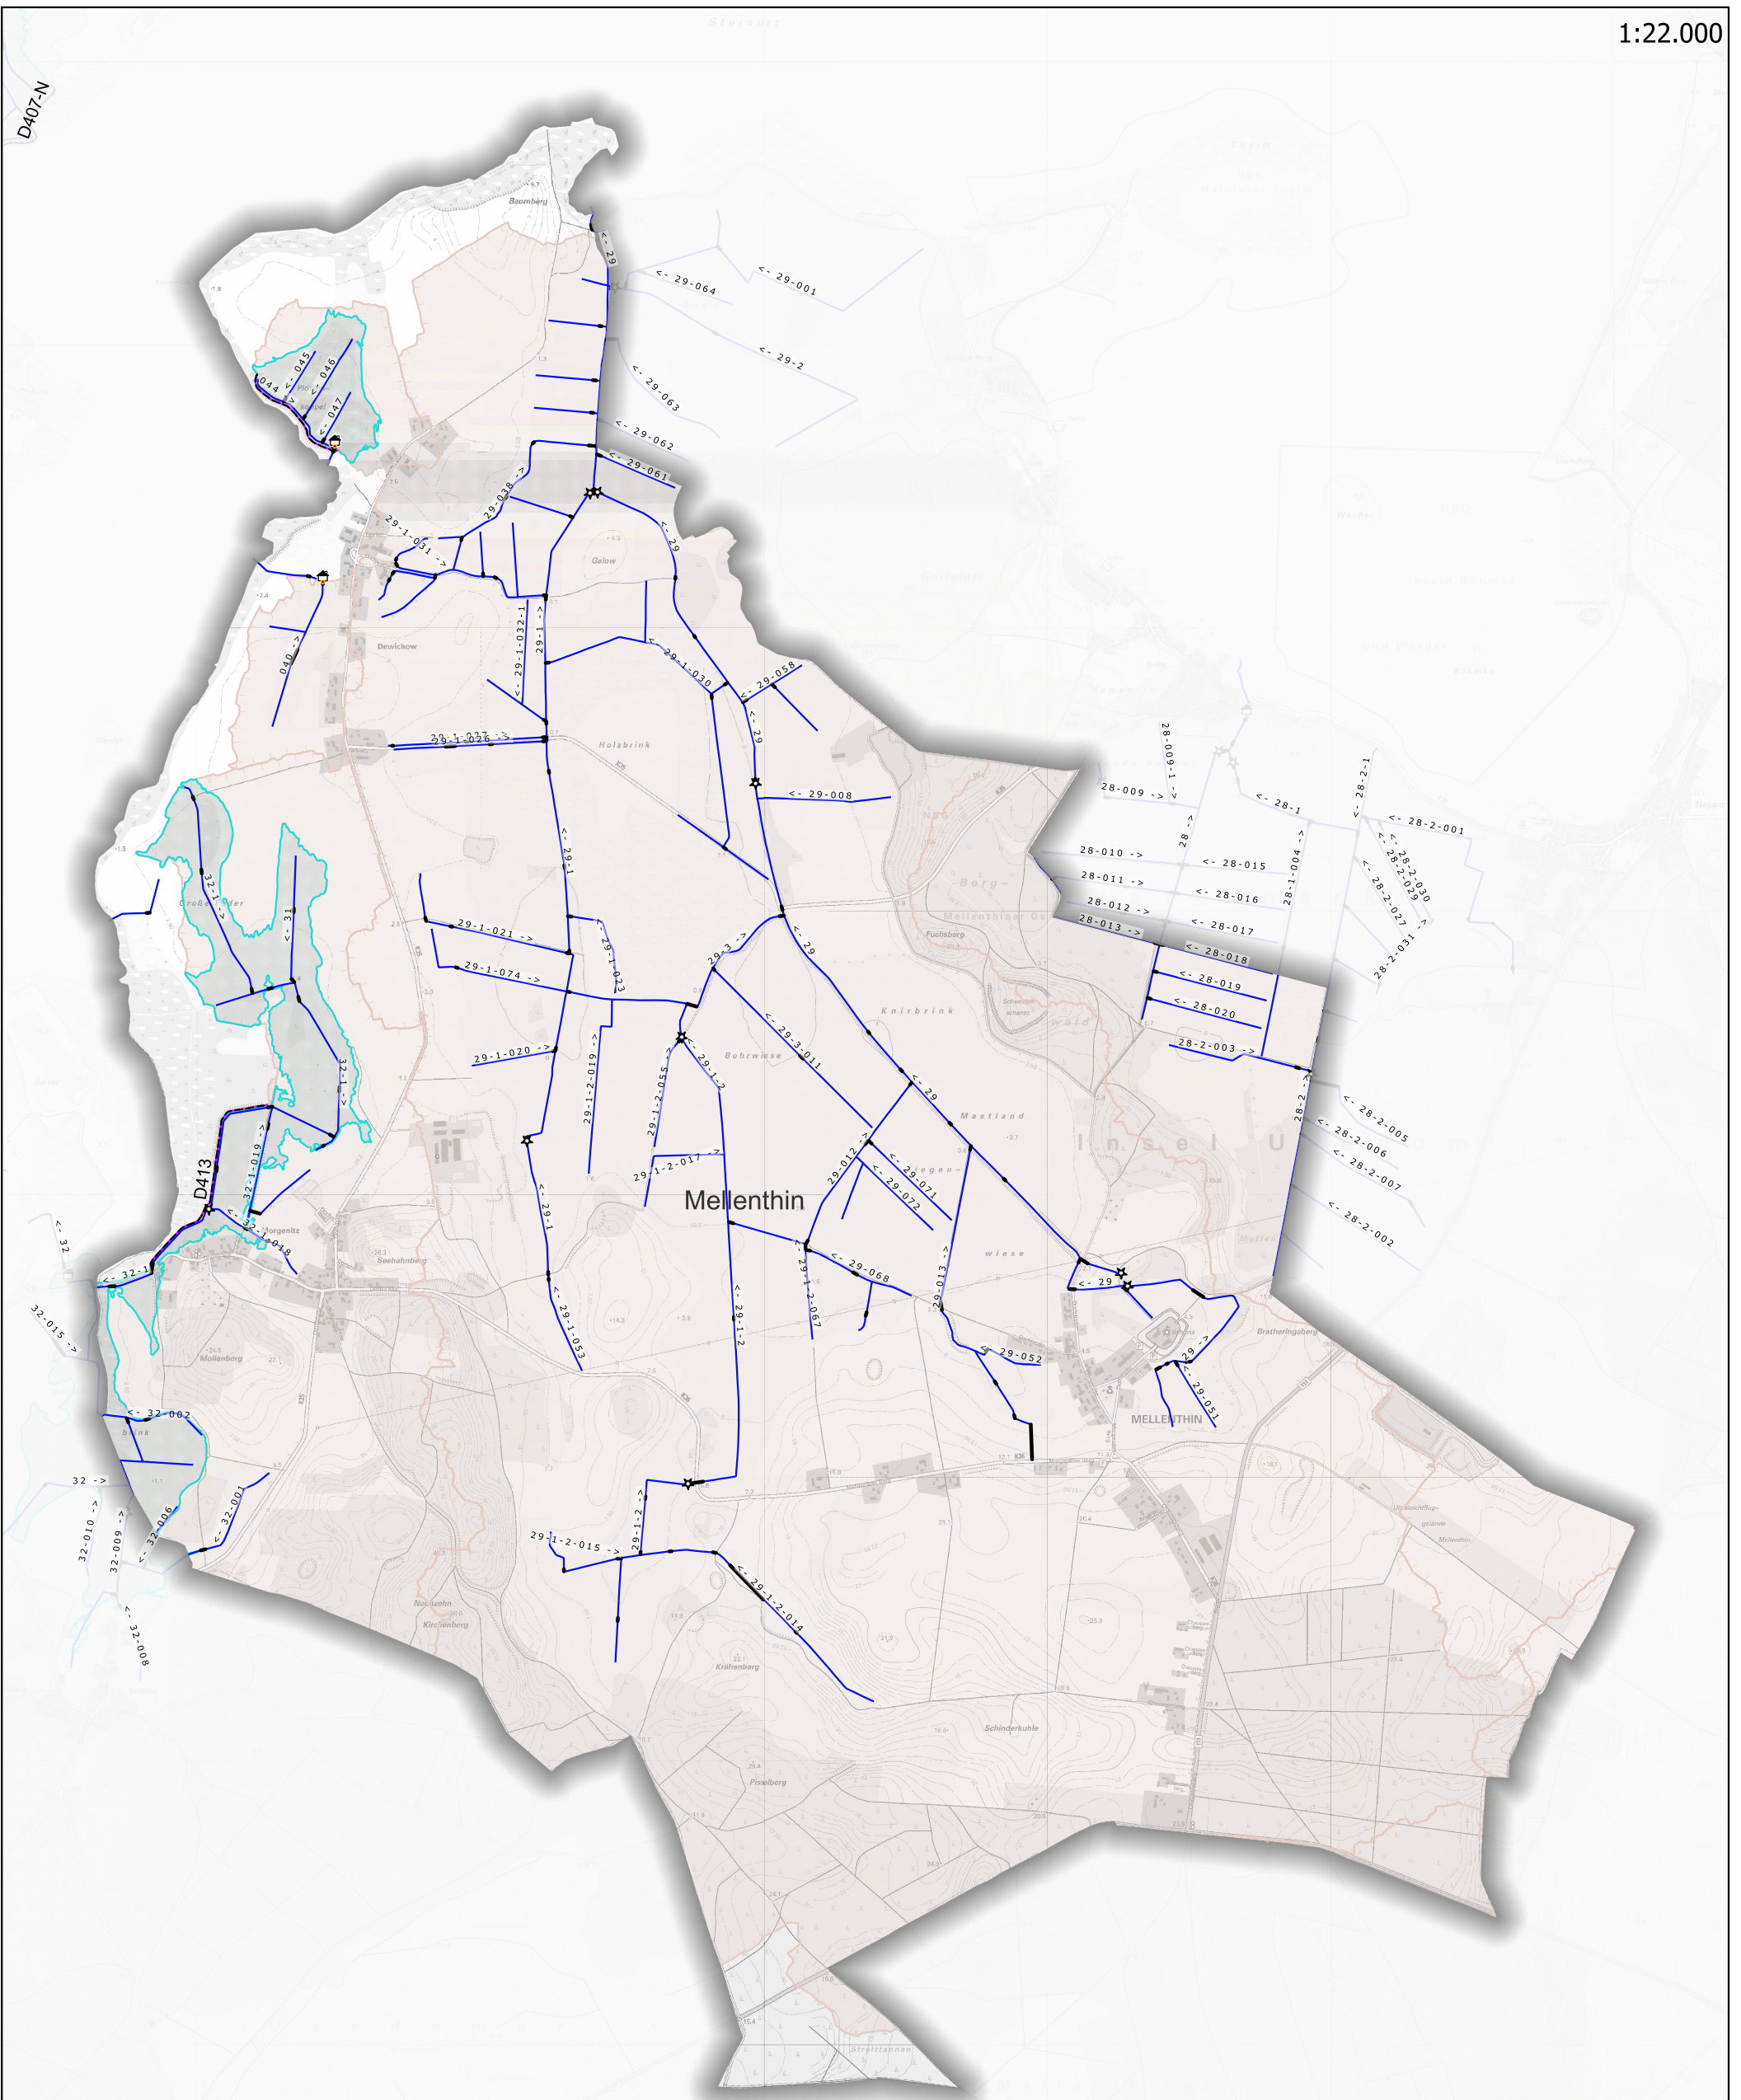

- ▲ Norden © DE M-V 2023  
Stand 30.06.2023
- 🏠 Schöpfwerk
- ✳ Stauanlage
- Rohrleitung / Durchlaß / Brücke
- Gewässer 2. Ordnung
- landwirtschaftlicher Deich
- 2023\_Polder
- 2023\_EZG\_SW