1:30.000

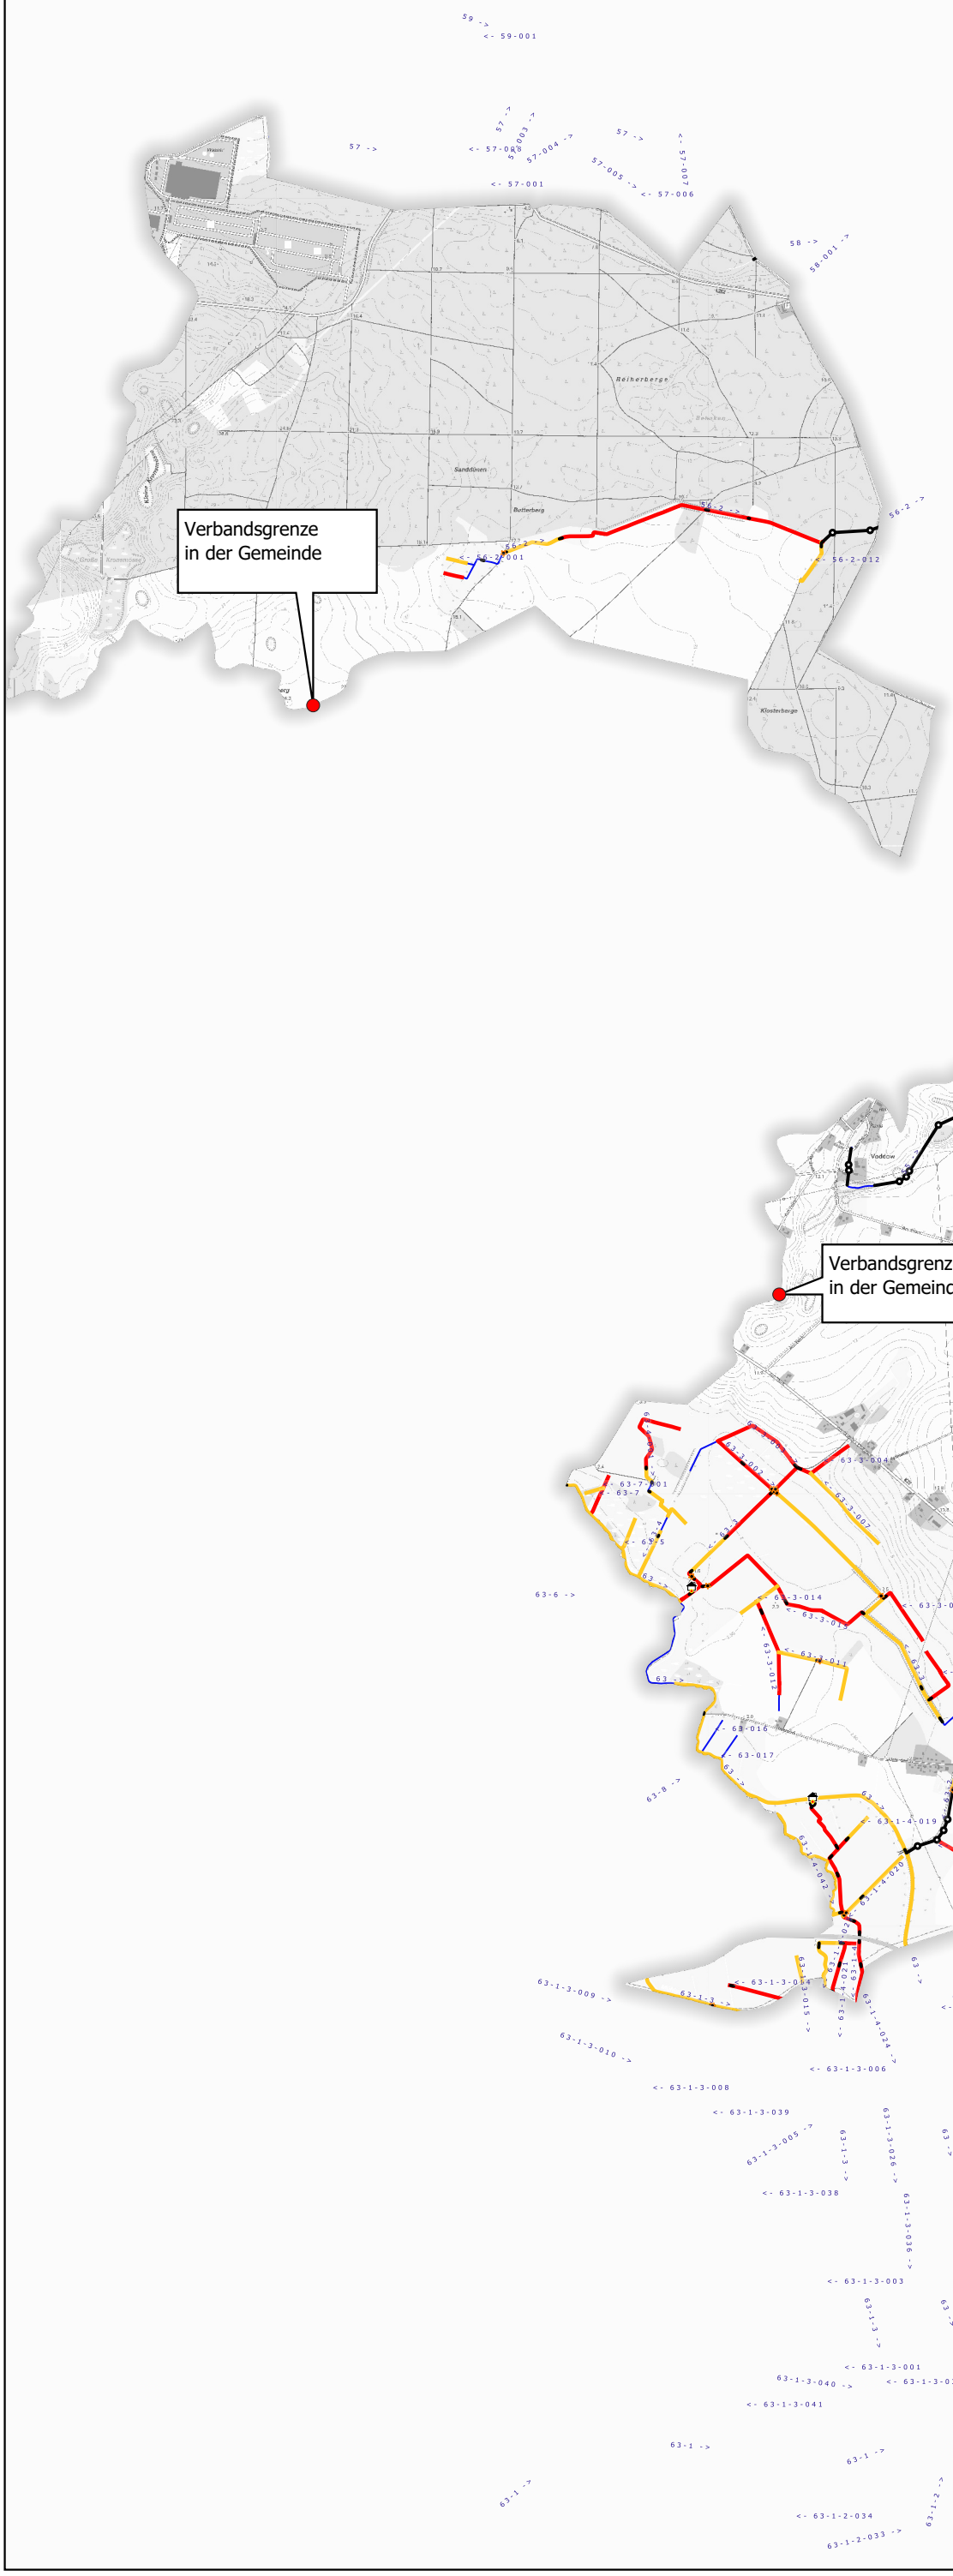

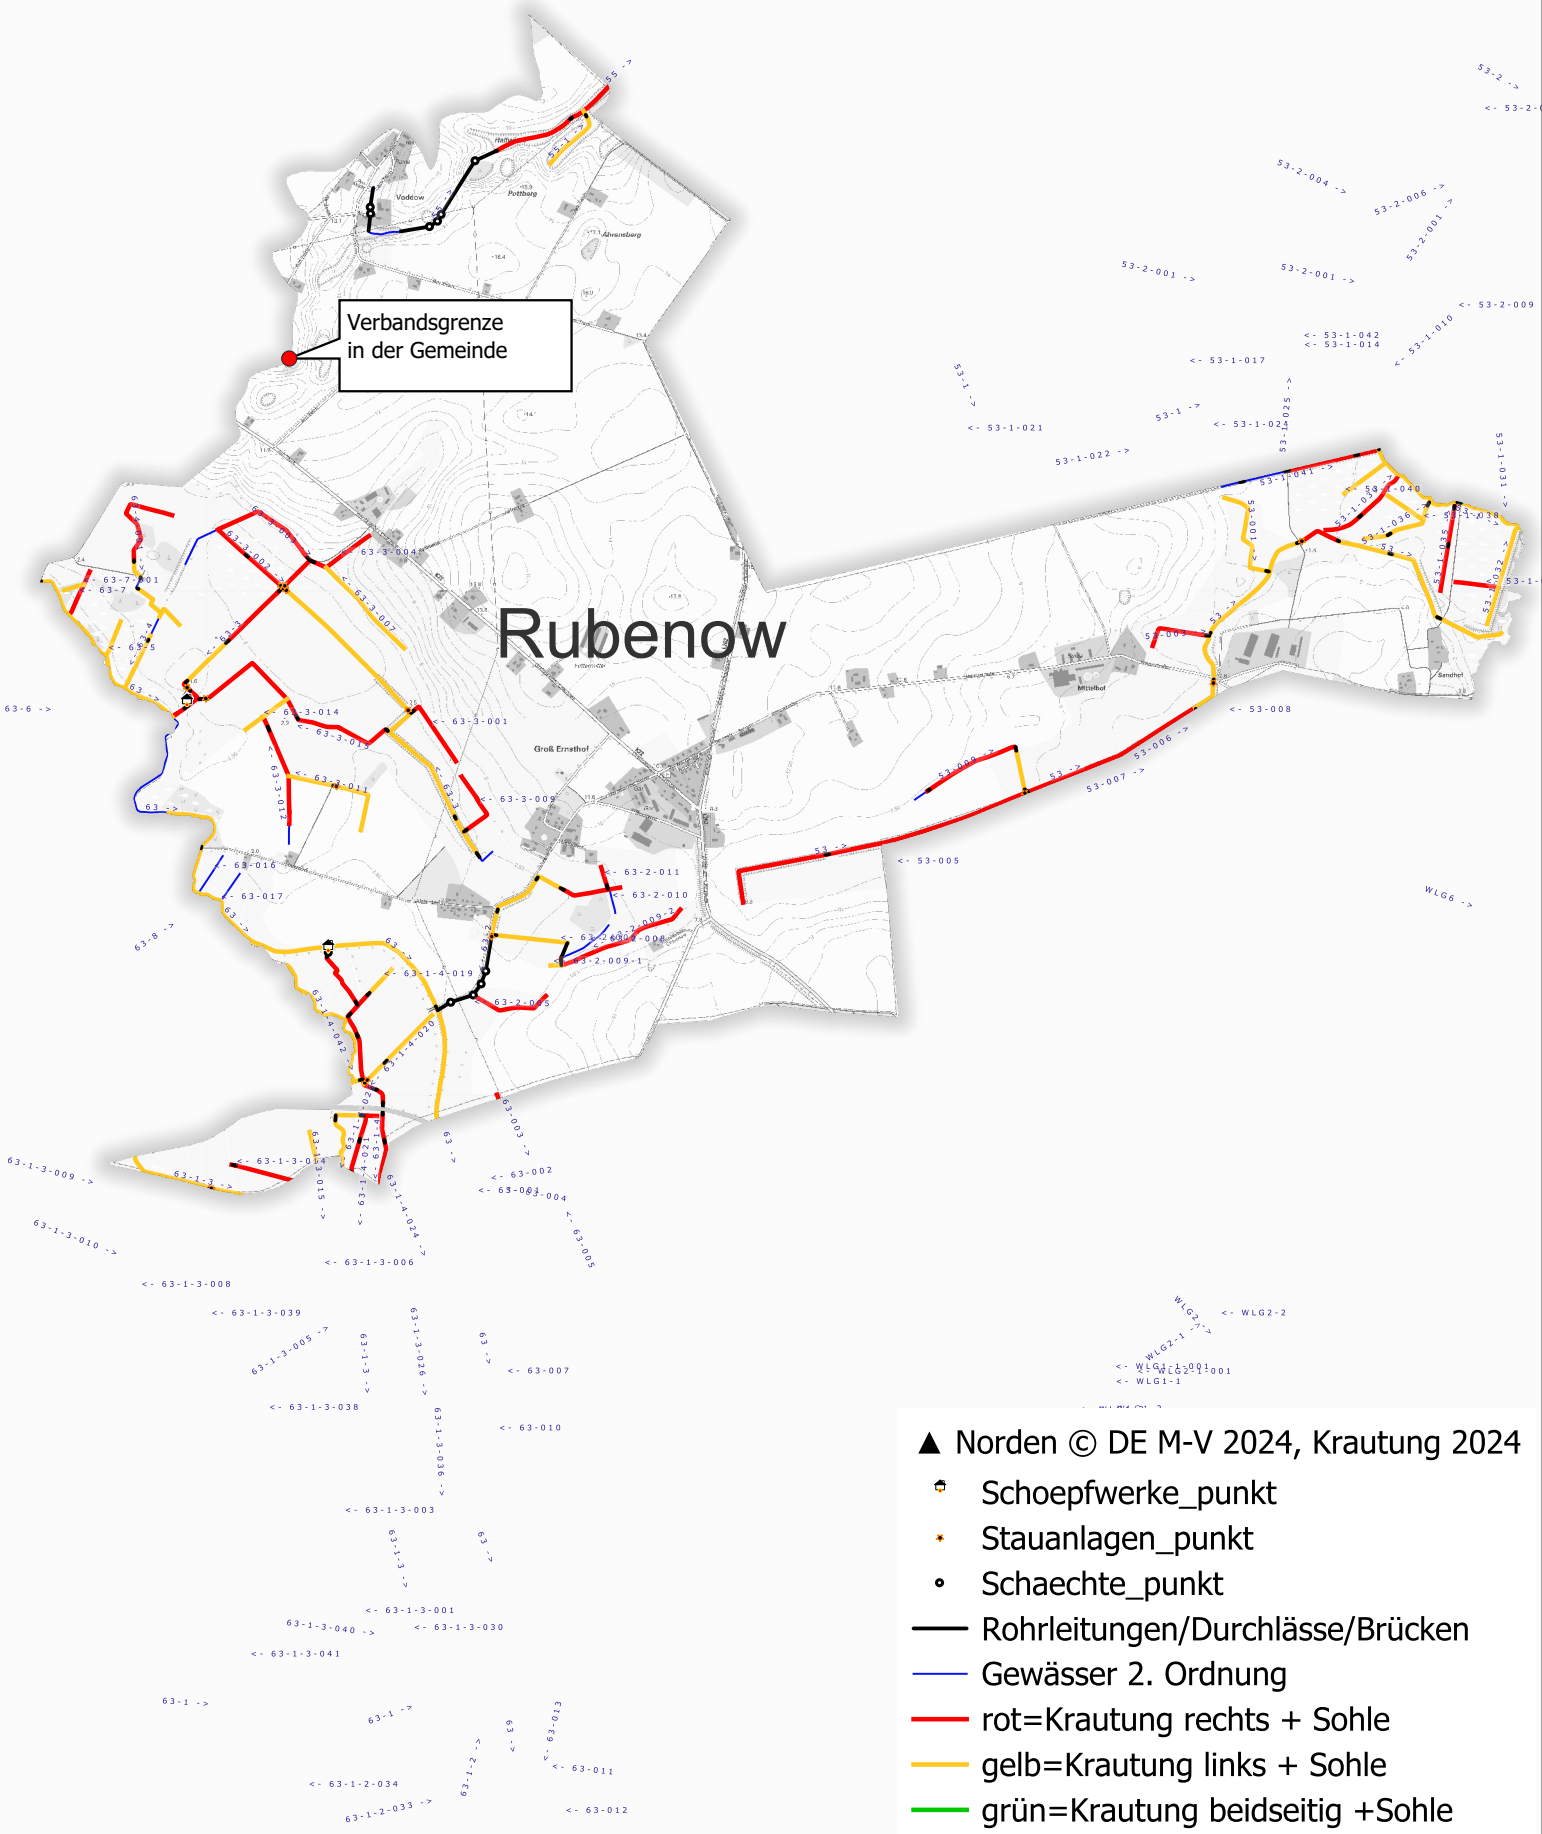

▲ Norden © DE M-V 2024, Krautung 2024

- Schoepfwerke_punkt
- Stauanlagen_punkt
- Schaechte_punkt
- Rohrleitungen/Durchlässe/Brücken
- Gewässer 2. Ordnung
- rot=Krautung rechts + Sohle
- gelb=Krautung links + Sohle
- grün=Krautung beidseitig +Sohle