1:20.000

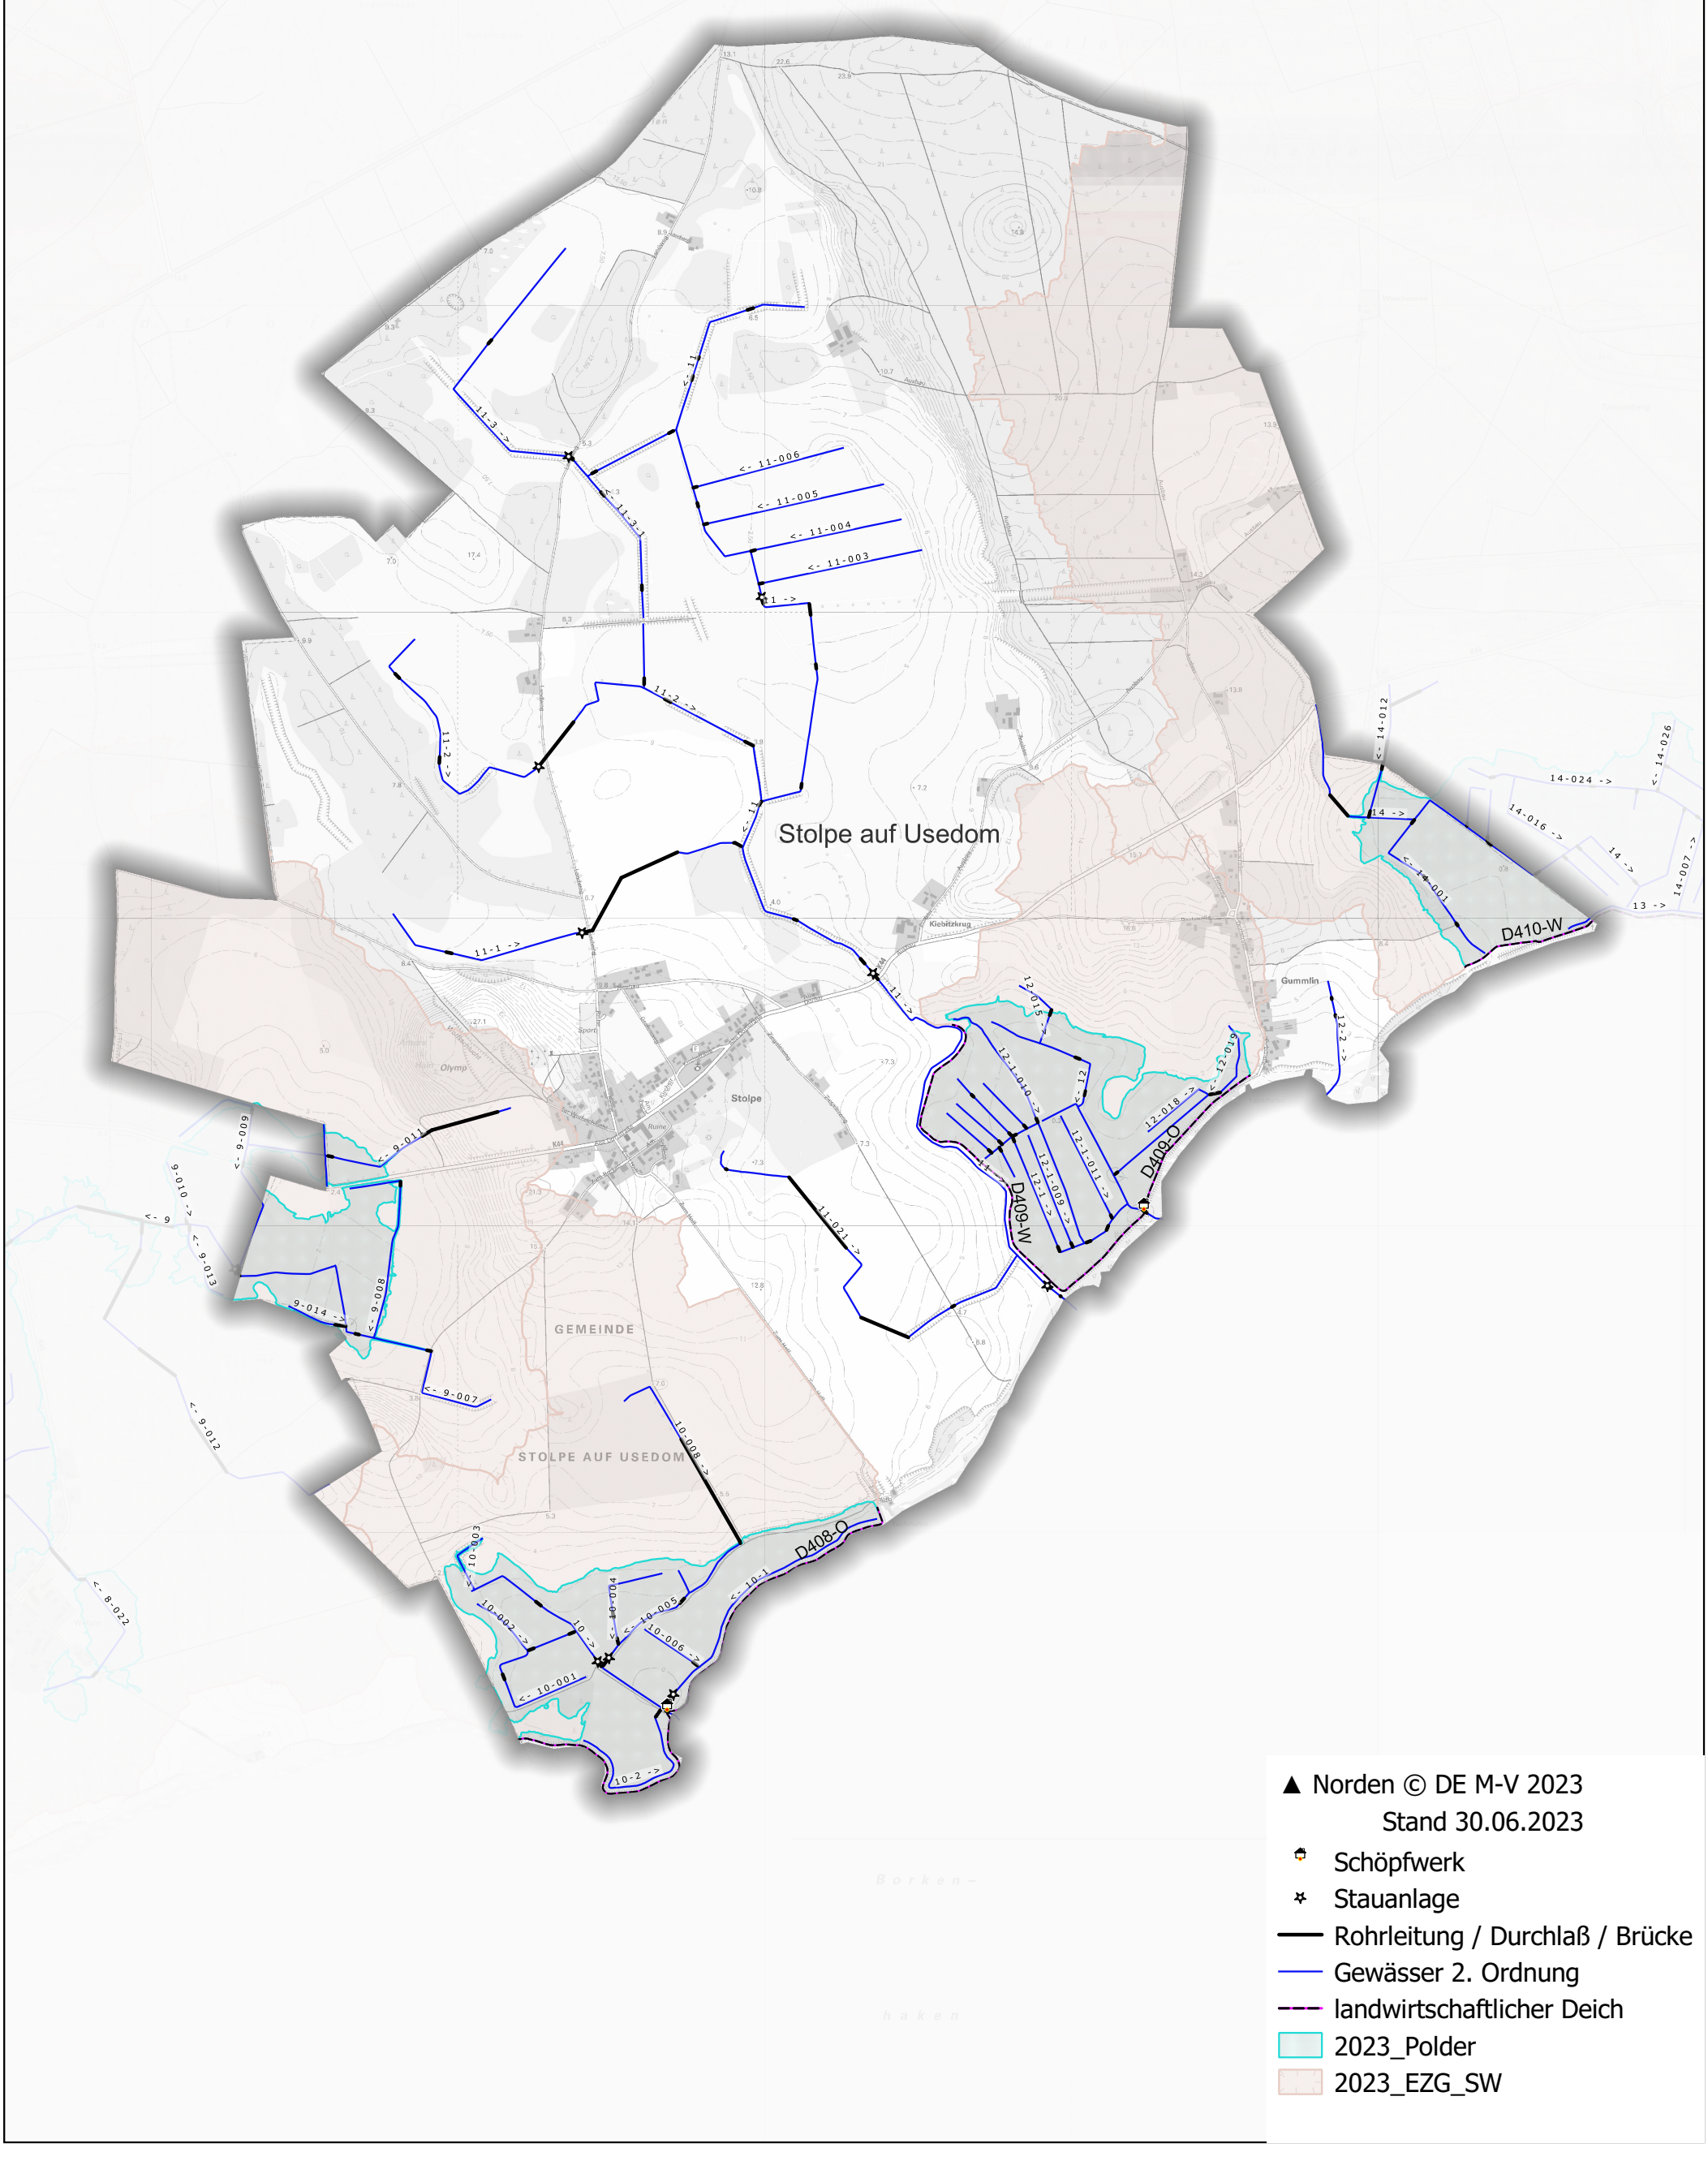
Stolpe auf Usedom
GEMEINDE
STOLPE AUF USEDOM
Stolpe
Kiebitzkrug
Gummlin
D410-W
D409-O
D409-W
D408-O
11-3 ->
<- 11-3-1
<- 11-006
<- 11-005
<- 11-004
<- 11-003
11-2 ->
11-1 ->
14-024 ->
14-016 ->
14 ->
<- 14-001
<- 14-012
<- 14-026
14-007 ->
13 ->
12-013 ->
12-1-010 ->
12-1-009 ->
12-1-011 ->
12-018 ->
<- 12-019
<- 9-011
<- 9-006
9-010 ->
<- 9-013
9-014 ->
<- 9-008
<- 9-007
<- 9-012
10-008 ->
<- 10-003
10-002 ->
<- 10-004
<- 10-005
10-006 ->
<- 10-001
10-2 ->
<- 10-1
<- 8-022
▲ Norden © DE M-V 2023
Stand 30.06.2023
Schöpfwerk
Stauanlage
Rohrleitung / Durchlaß / Brücke
Gewässer 2. Ordnung
landwirtschaftlicher Deich
2023_Polder
2023_EZG_SW