


1:25.000

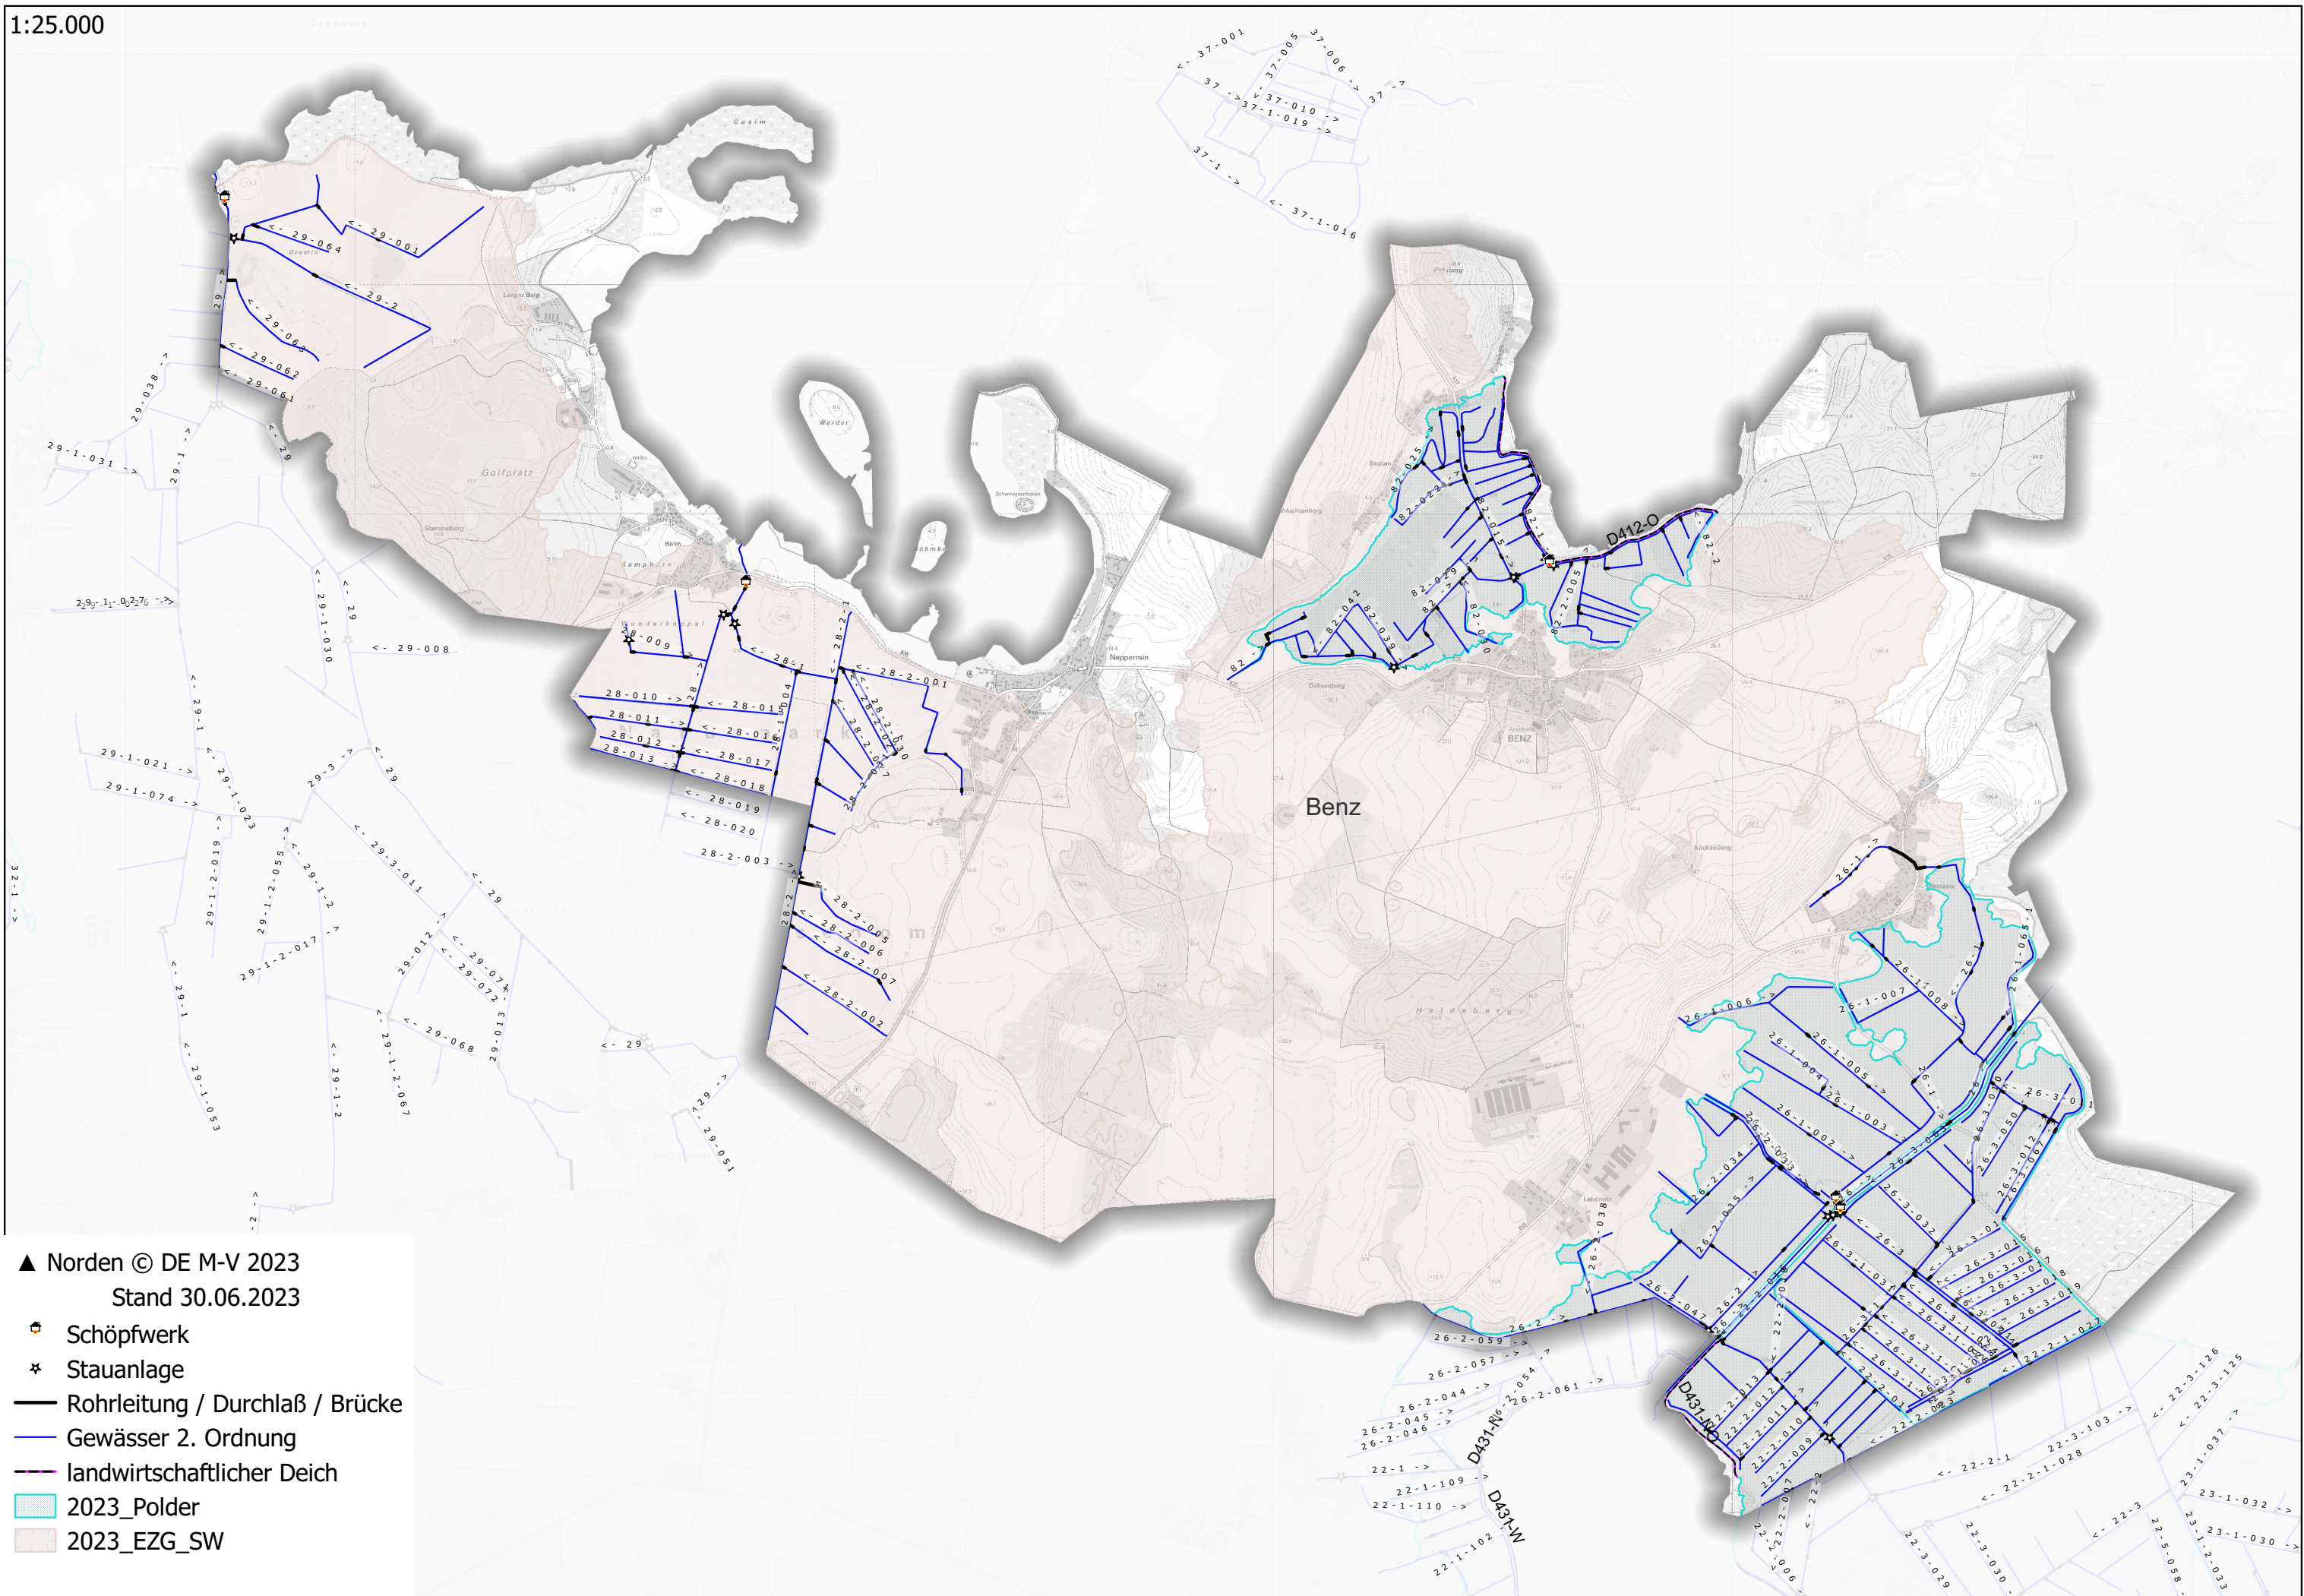

- ▲ Norden © DE M-V 2023
Stand 30.06.2023
- ☼ Schöpfwerk
- ✳ Stauanlage
- Rohrleitung / Durchlaß / Brücke
- Gewässer 2. Ordnung
- landwirtschaftlicher Deich
- 2023_Polder
- 2023_EZG_SW